

Meja d.o.o. Split

Geodetski poslovi, izmjera zemljišta, projektiranje, promet nekretninama

Trg HBZ 3A, 21000 Split
Tel. 021 486-440 / Faks 021 486-440
Mob. 091 137 0214
E-mail: meja.split@gmail.com
OIB 70049227315

INVESTITOR:
PARKOVI I NASADI D.O.O
KAVANJINOVA 12, SPLIT
OIB:64789478164


GEODETSKA SKICA IZMJERE

Skica izmjere za potrebe izrade parcelacijskog elaborata

Katastarska općina: SPLIT
MBR: 329835
Detaljni list: 58

Mjerilo: 1:500

NAPOMENA:
Ukupna površina građevinske parcele koja se sastoji od:
kat.č.zem. 7481/2 (sud.č.zem.1860/1),
kat.č.zem. 7454/2 (sud.č.zem. 1828/5),
kat.č.zem. 7458/1 (sud.č.zem. 1864/1),
kat.č.zem. 7458/5 (sud.č.zem. 1865/4),
kat.č.zem. 7354/8 (sud.č.zem. 1882/3)
sve k.o. Split, a koje su formirane parcelacijskim elaboratom br. 47/2020, ovjerenim od Odjel za katastar nekretnina Split,
Klasa:932-06/2020-02/741, Urbroj: 541-28-01/2-20-7, od Split, 20.11.2020. godine izrađenim od Meja d.o.o. Split a sve temeljem Rješenja o utvrđivanju građevne čestice, Klasa:UP/I-350-05/19-05/000135, Urbroj: 2181/01-03-02/9-20-0006, od Split, 08.04.2020. iznosi P=5821 m².

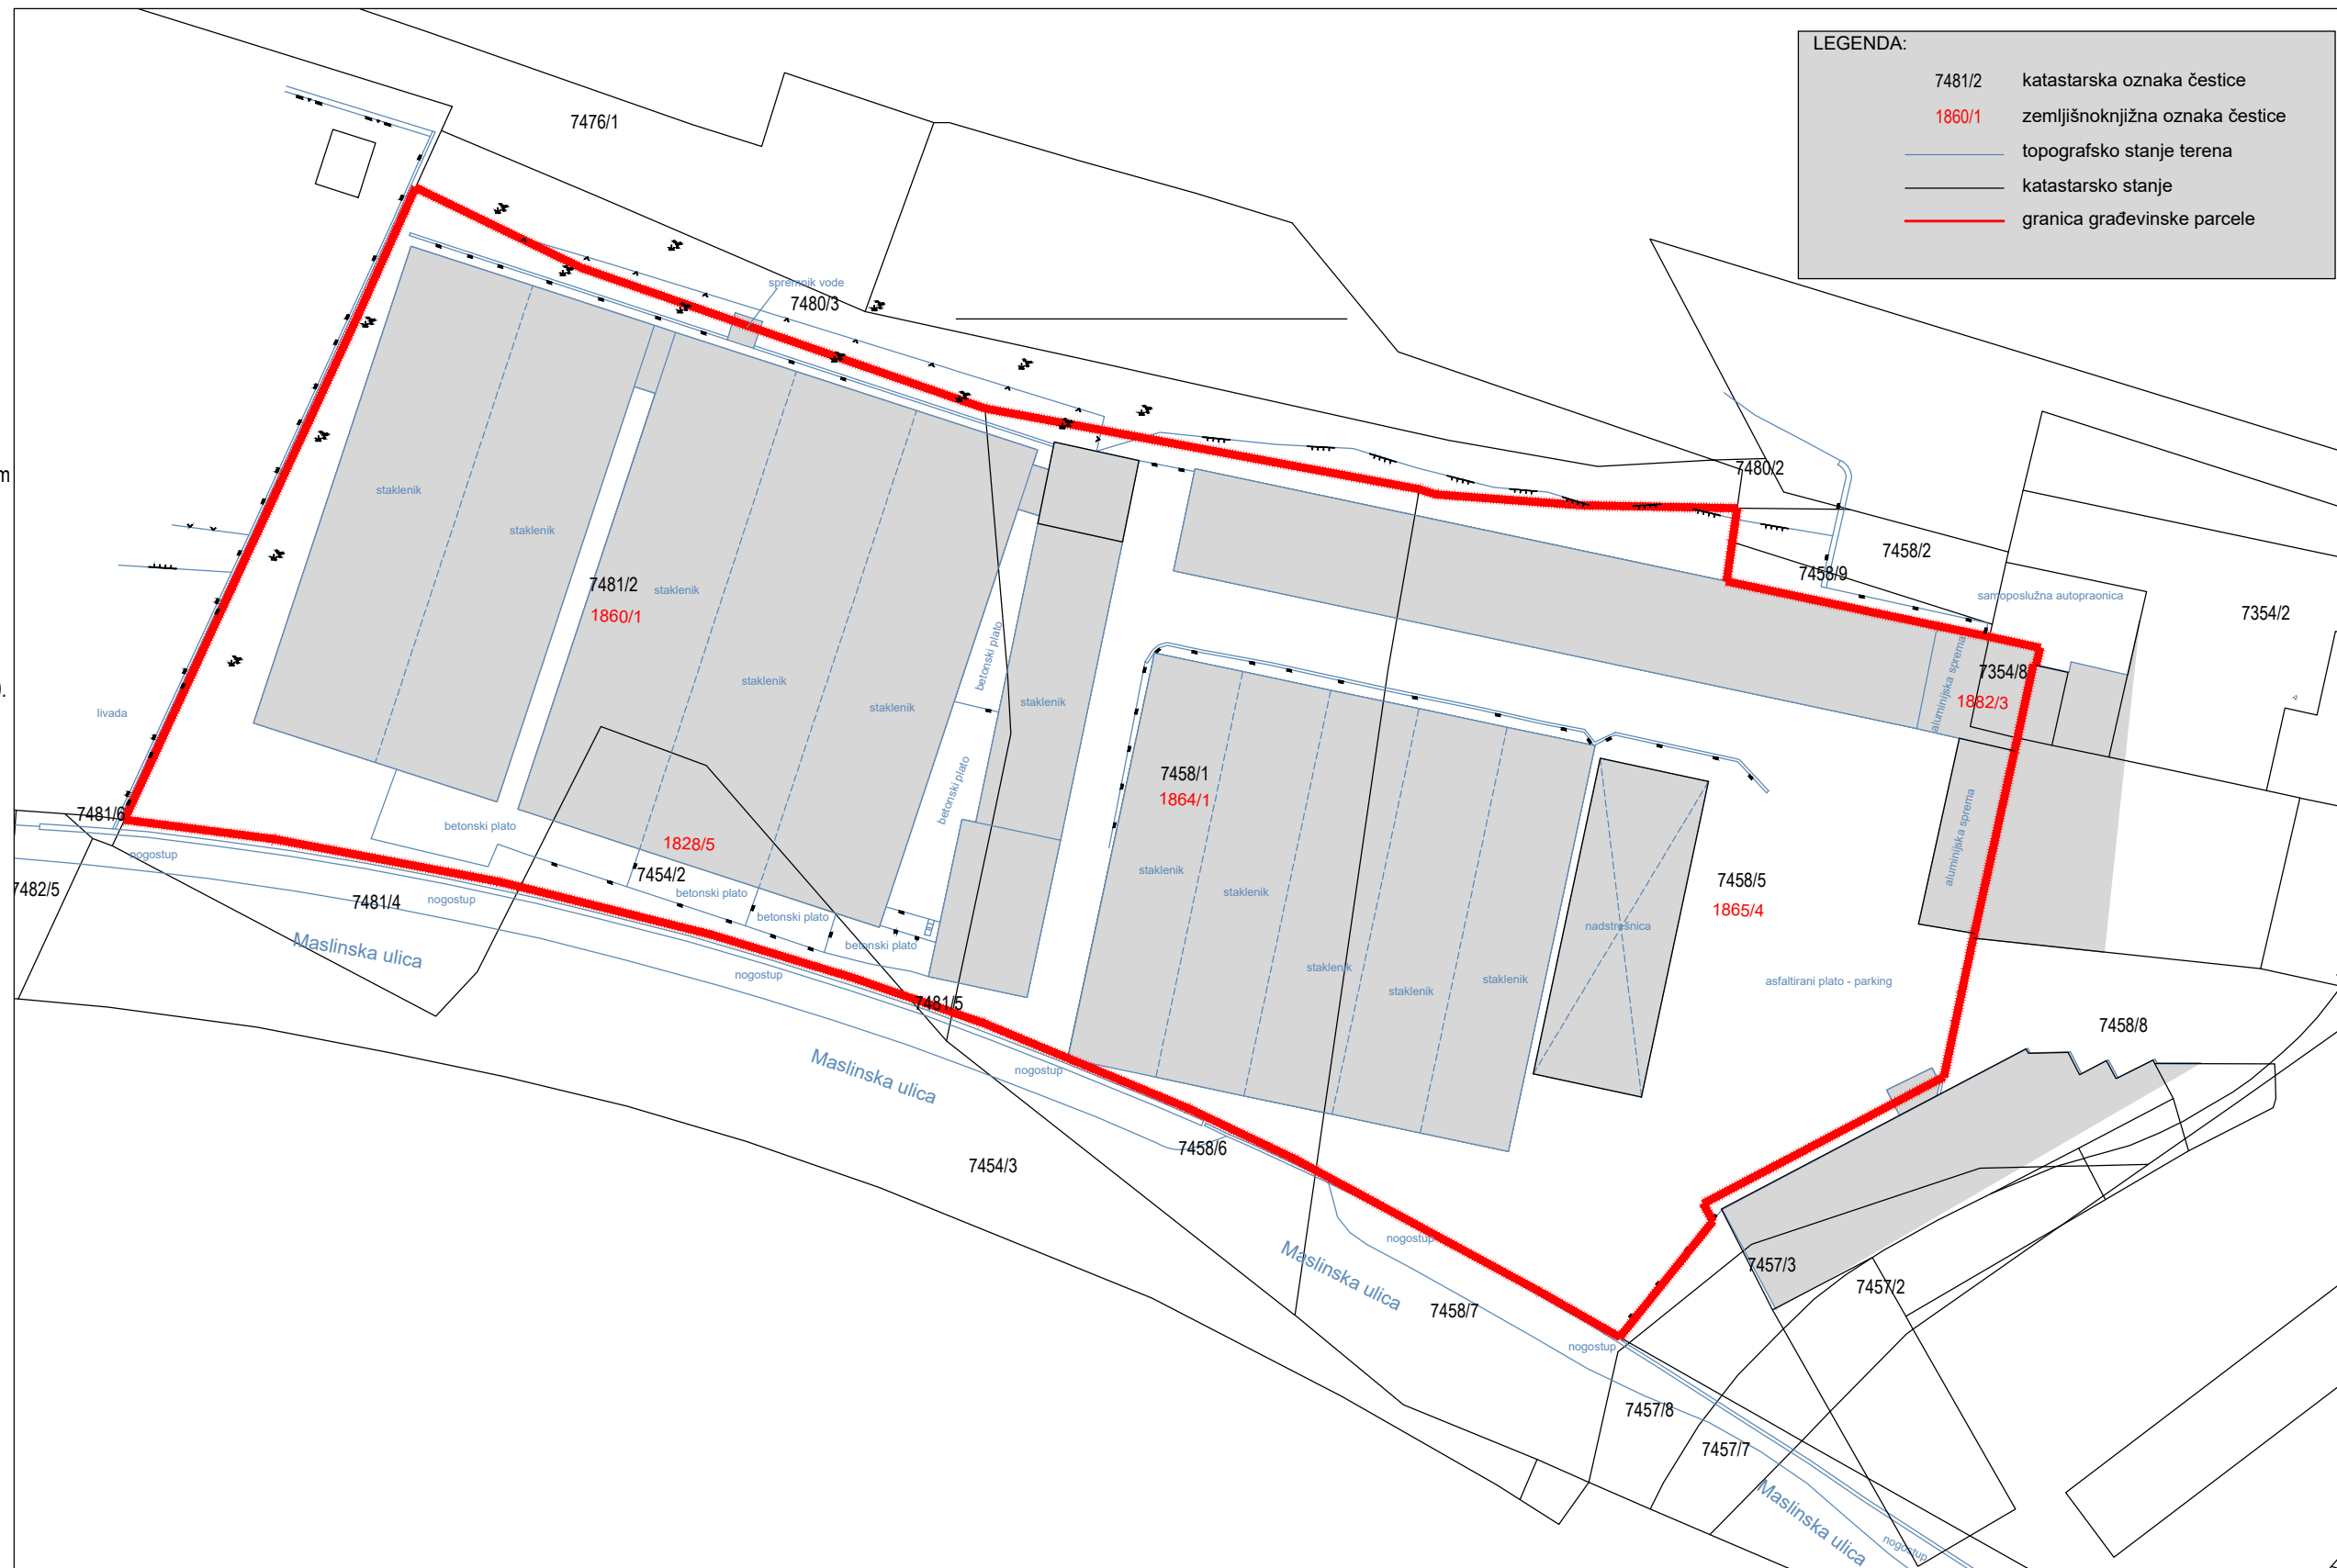

Izradio:
Ivo Tomić
studen, 2020. godine

MEJA d.o.o.
SPLIT
Za Meja d.o.o.
Mladen Vujnović, direktor

Zvonimir Šulentić
dipl. ing. geod.
Odgovorna osoba za obavljanje stručnih
geodetskih poslova
MEJA d.o.o. (GEO 998)
Zvonimir Šulentić dipl. ing. geod. (GEO 998)