


POTHODNIK

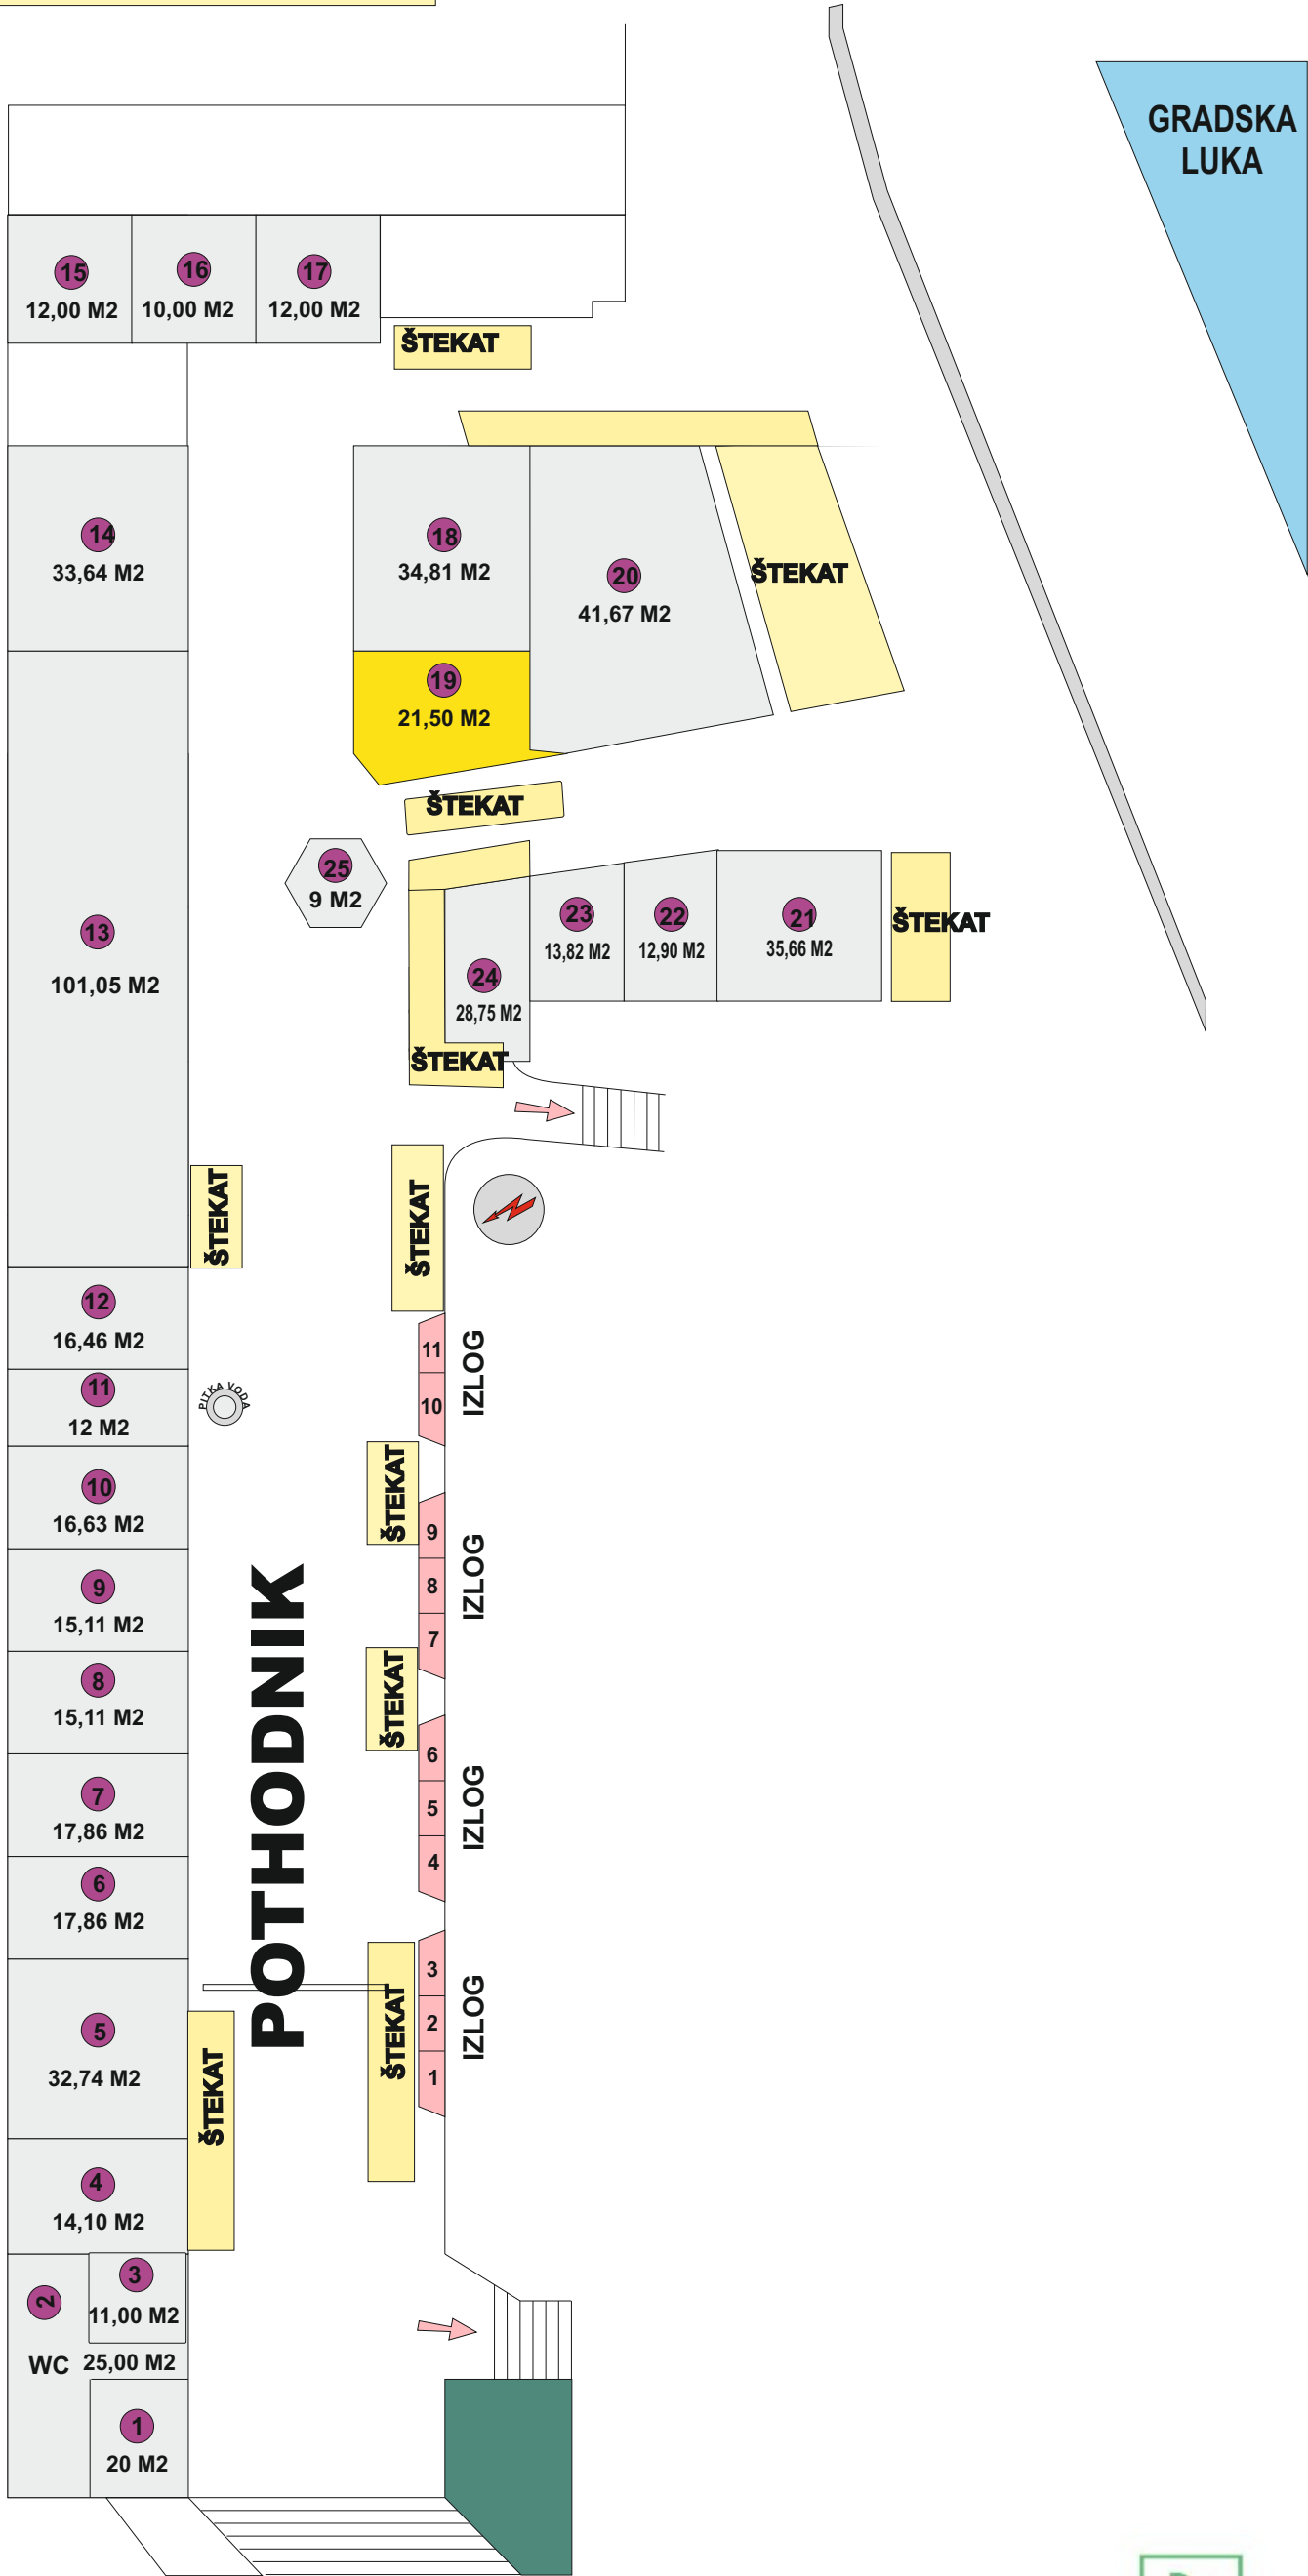

LEGENDA:

POSLOVNI PROSTORI (1-26)

ŠTEKAT

NEIZNAJMLJENI POSLOVNI PROSTORI

657 M²