


TRŽNICA SUĆIDAR

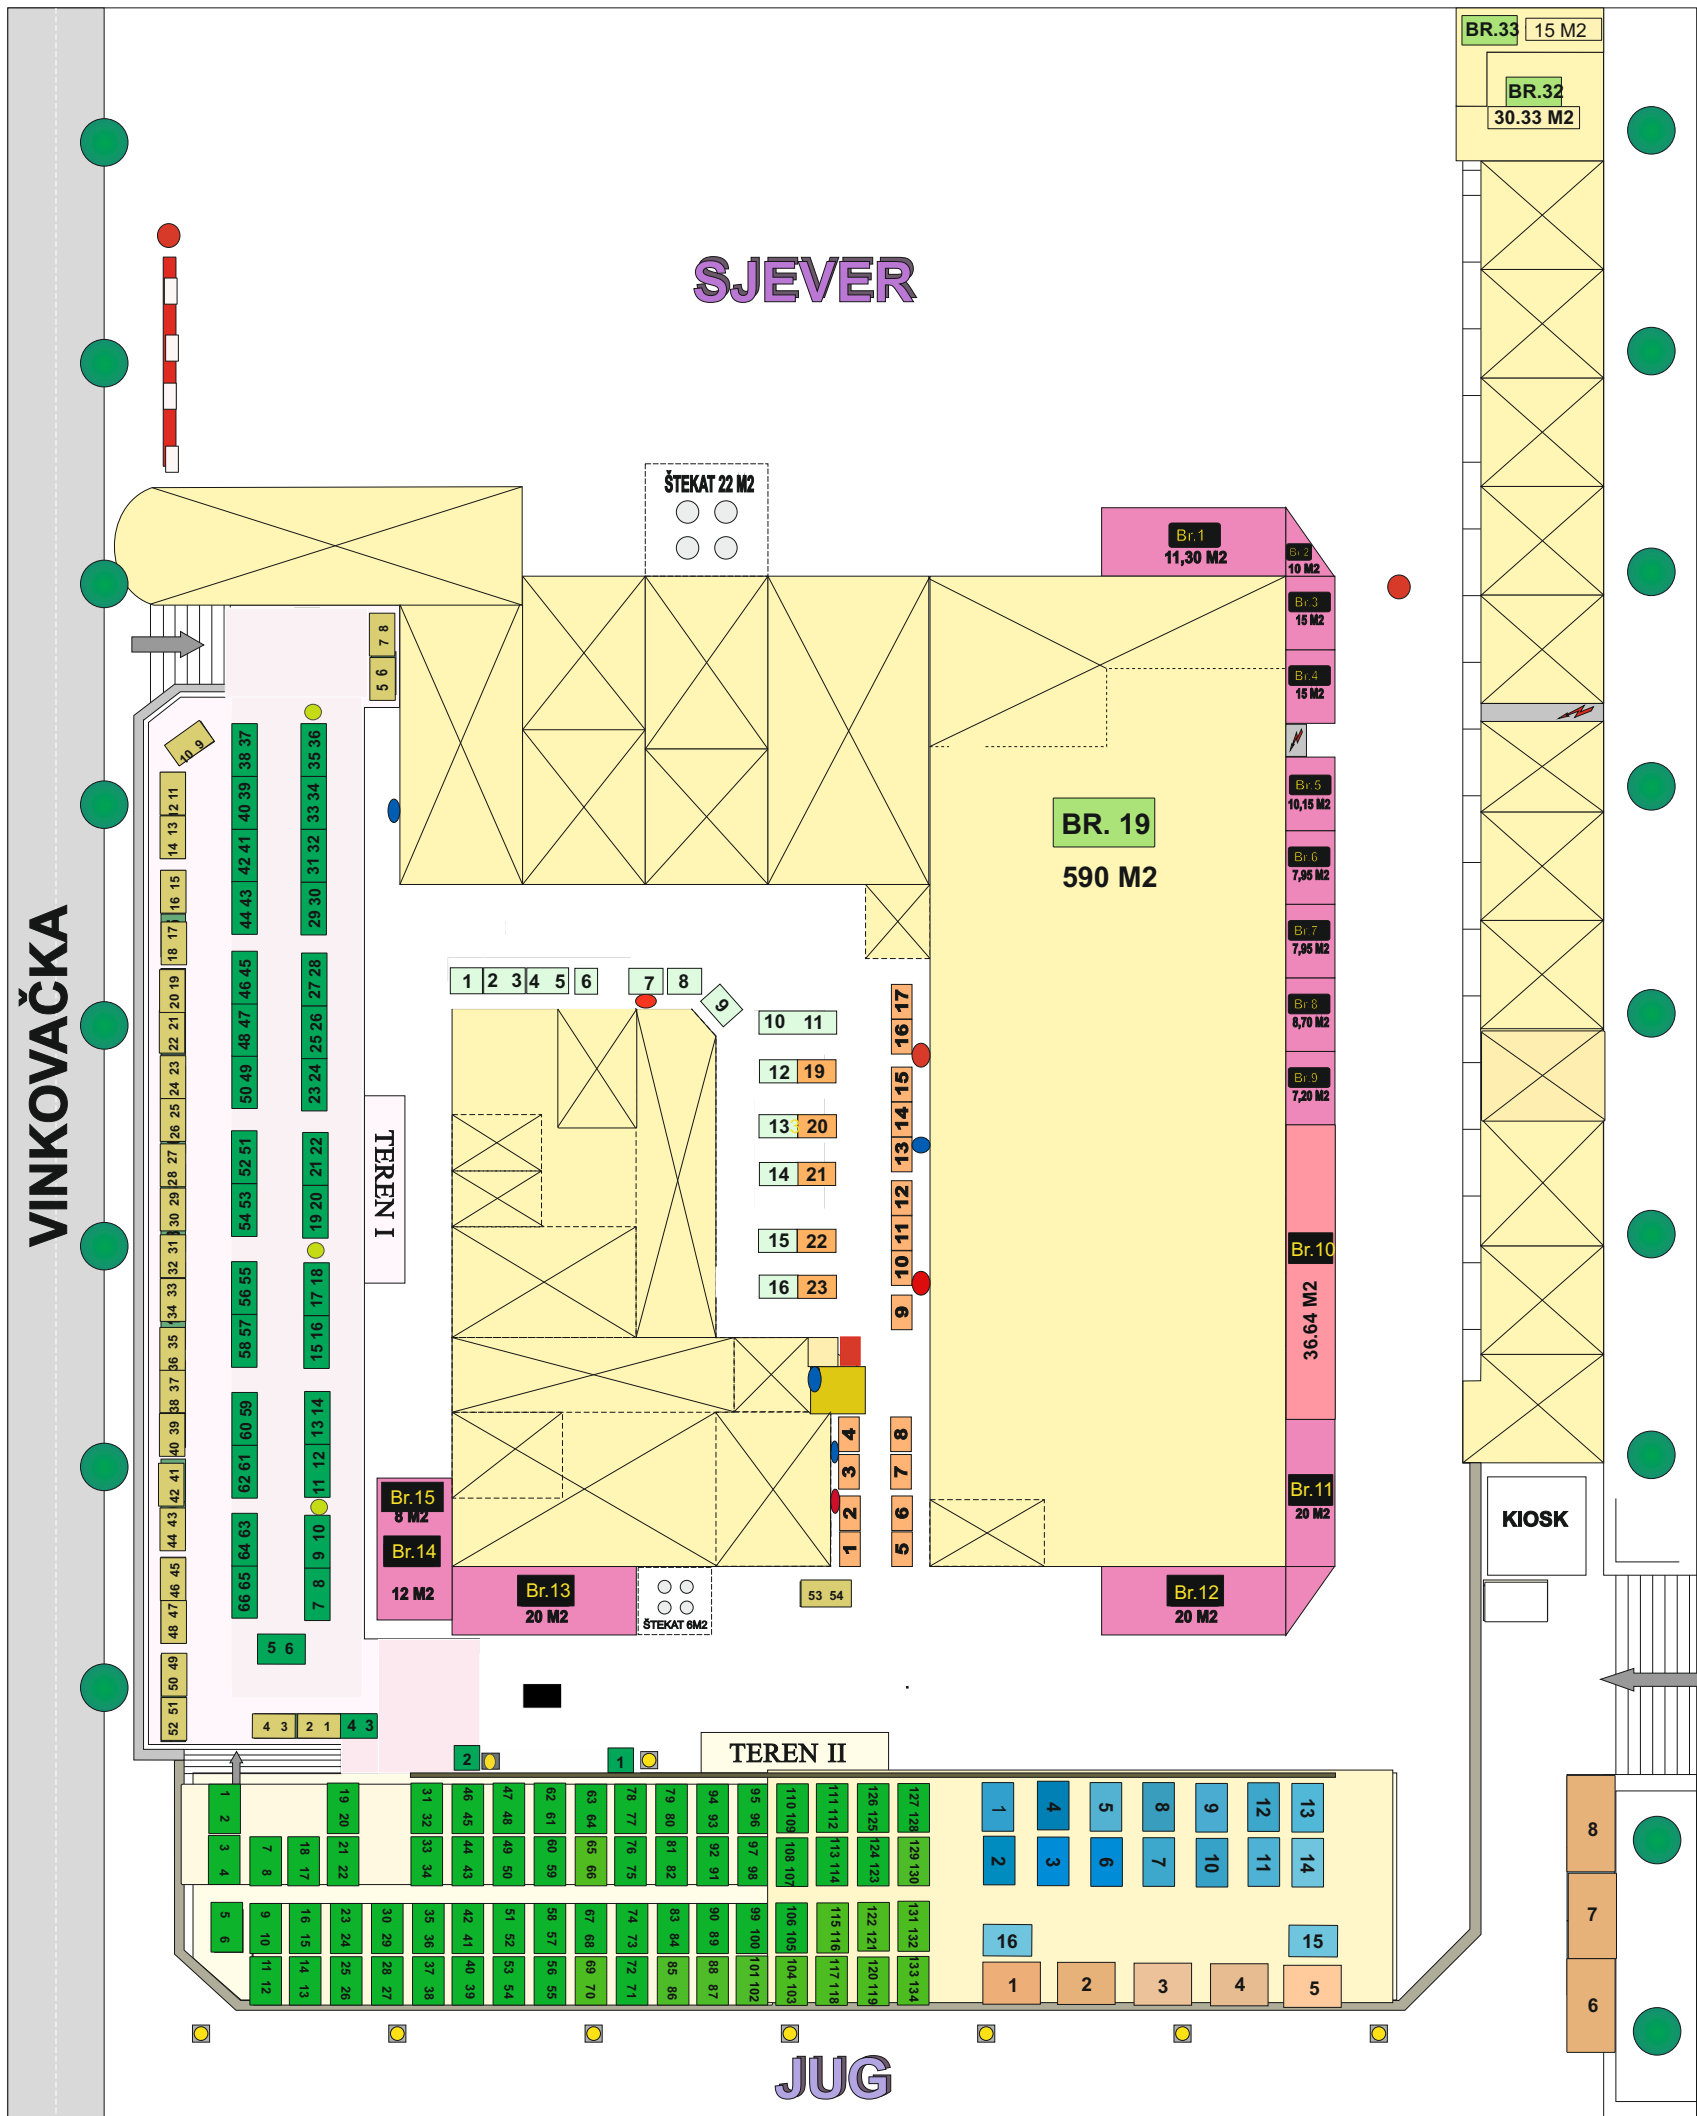

LEGENDA:

POSLOVNI PROSTOR (1 - 33)

KIOSK (1-15)

PROD. ŠTAND TEXTIL (1 - 8)

STOL ŽELJ. S KAMENOM PLOČOM VOĆE- POV. (43 KOM OD 2 M)

1.693 M²

211 M²

16 M²

86 M²

PRODAJNI ŠTAND VOĆE - POV

KAMENI STOL- RIBA (1- 23)

KAMENI STOL- ANIM.POR. (1- 16)

PL.STOL - TEXTIL (1-16)

ŠTEKAT

32 KOM. OD 2M = 64 m²

27 m²

10 m² + VITRINE 13 m²

32 m²

32 M²

UKUPNO: 2.276,00 m²

PLASTIČNI STOLOVI KOM 62 = 124 M

✗ IZNAJMLJEN PROSTOR

TRŽNICA BOL I TOLSTOJEVA



MAŽURANIČEVO ŠETALIŠTE

LEGENDA:

POSLOVNI PROSTOR (1-26)

NAMJENA:

TRGOVINA

USLUŽNA

UGOSTITELJSKA

IZNAJMLJEN PROSTOR

Pos.pr. Tolstojeva

Pos.pr. Donja etaža

Pos.pr. Gornja etaža




Tržnice Split

PARKOVI | NASADI

TRŽNICA MERTOJAK

Gornja etaža

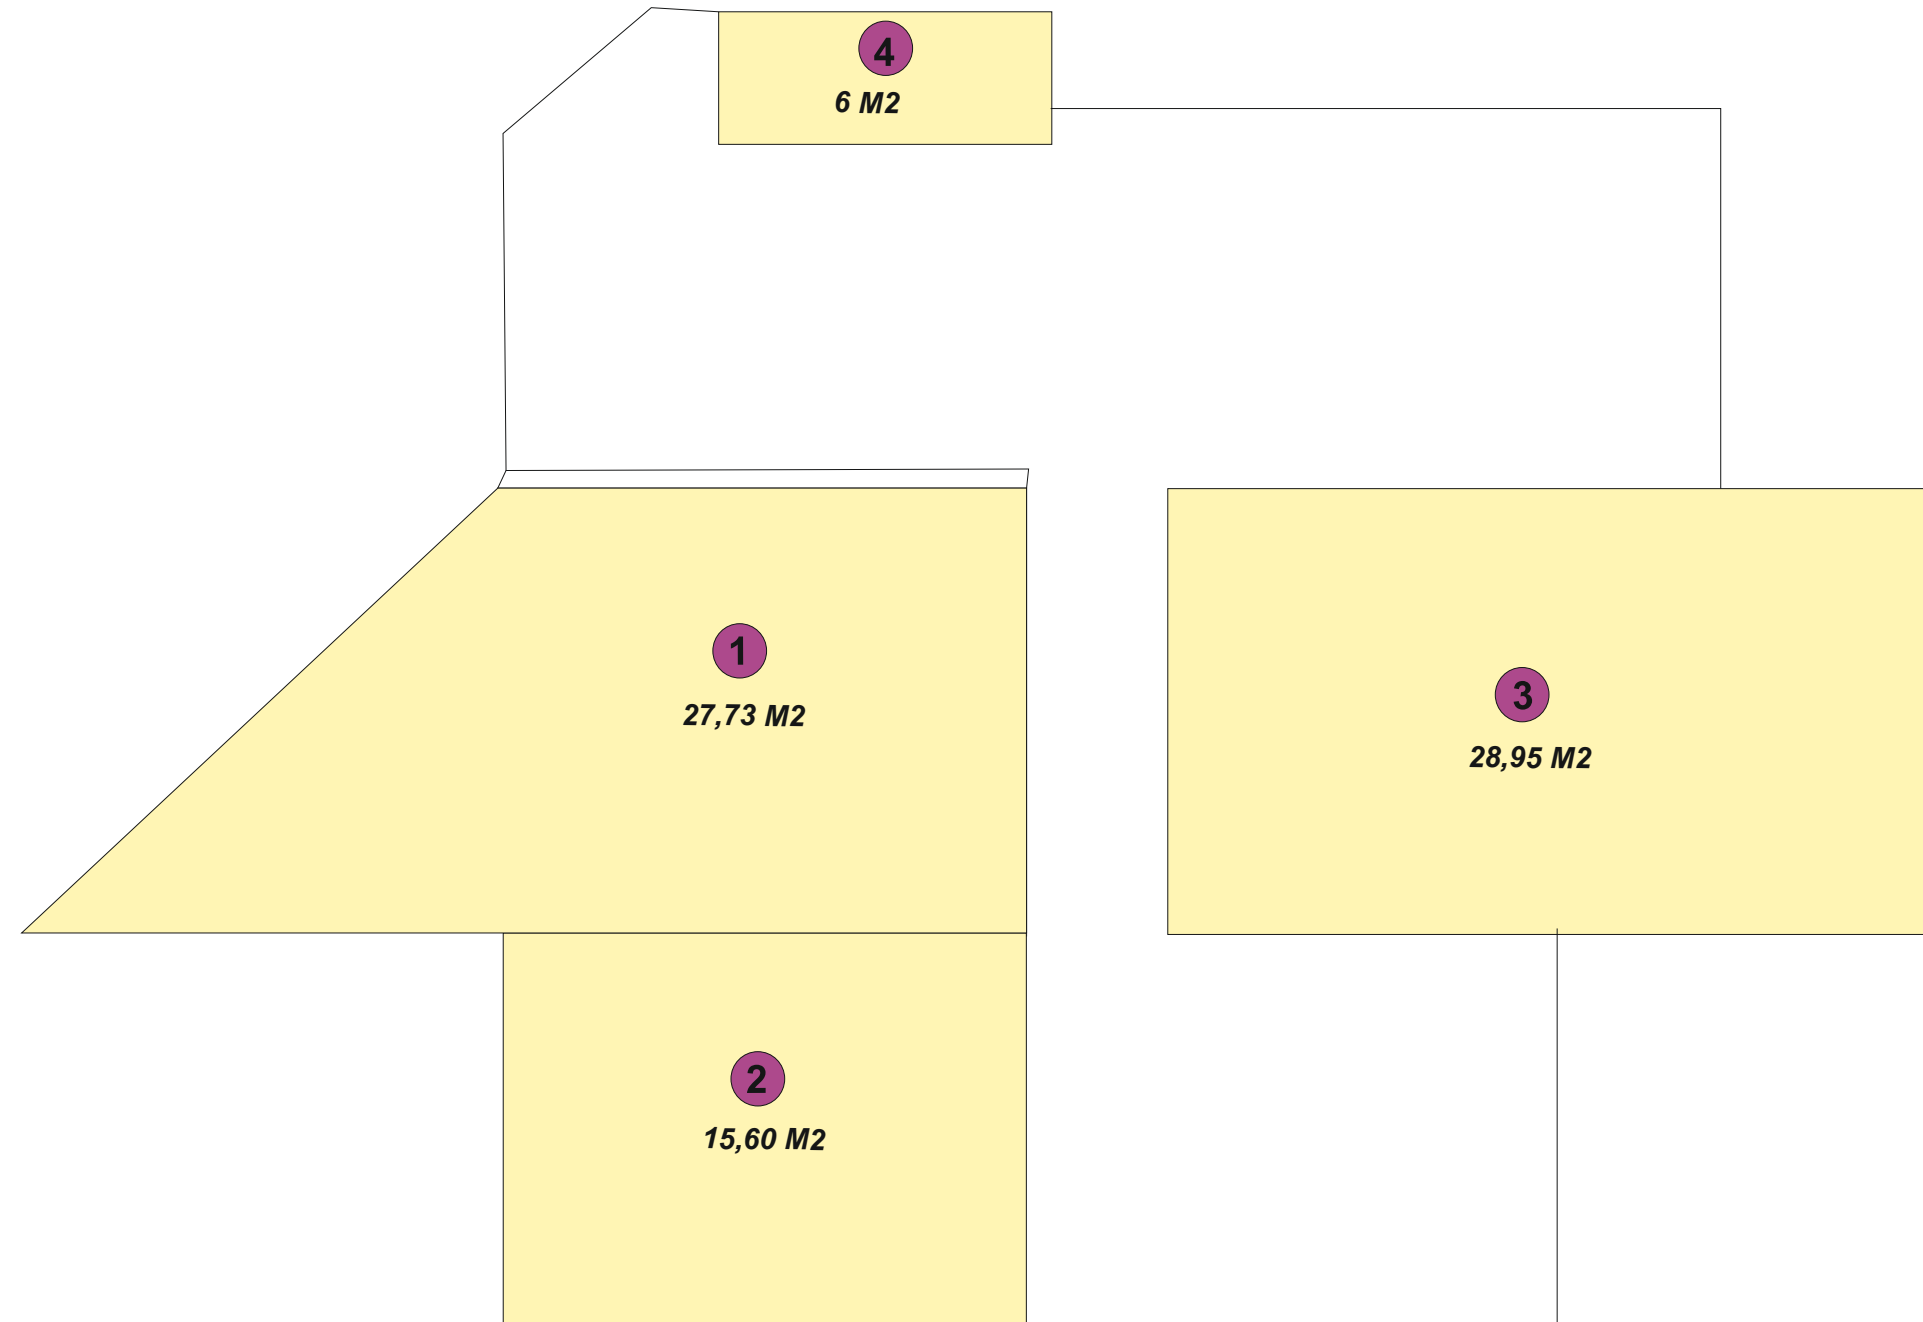

LEGENDA:

POSLOVNI PROSTOR (1 - 4)


NAMJENA

TRGOVINA

USLUŽNA

UGOSTITELJSKA

POTHODNIK

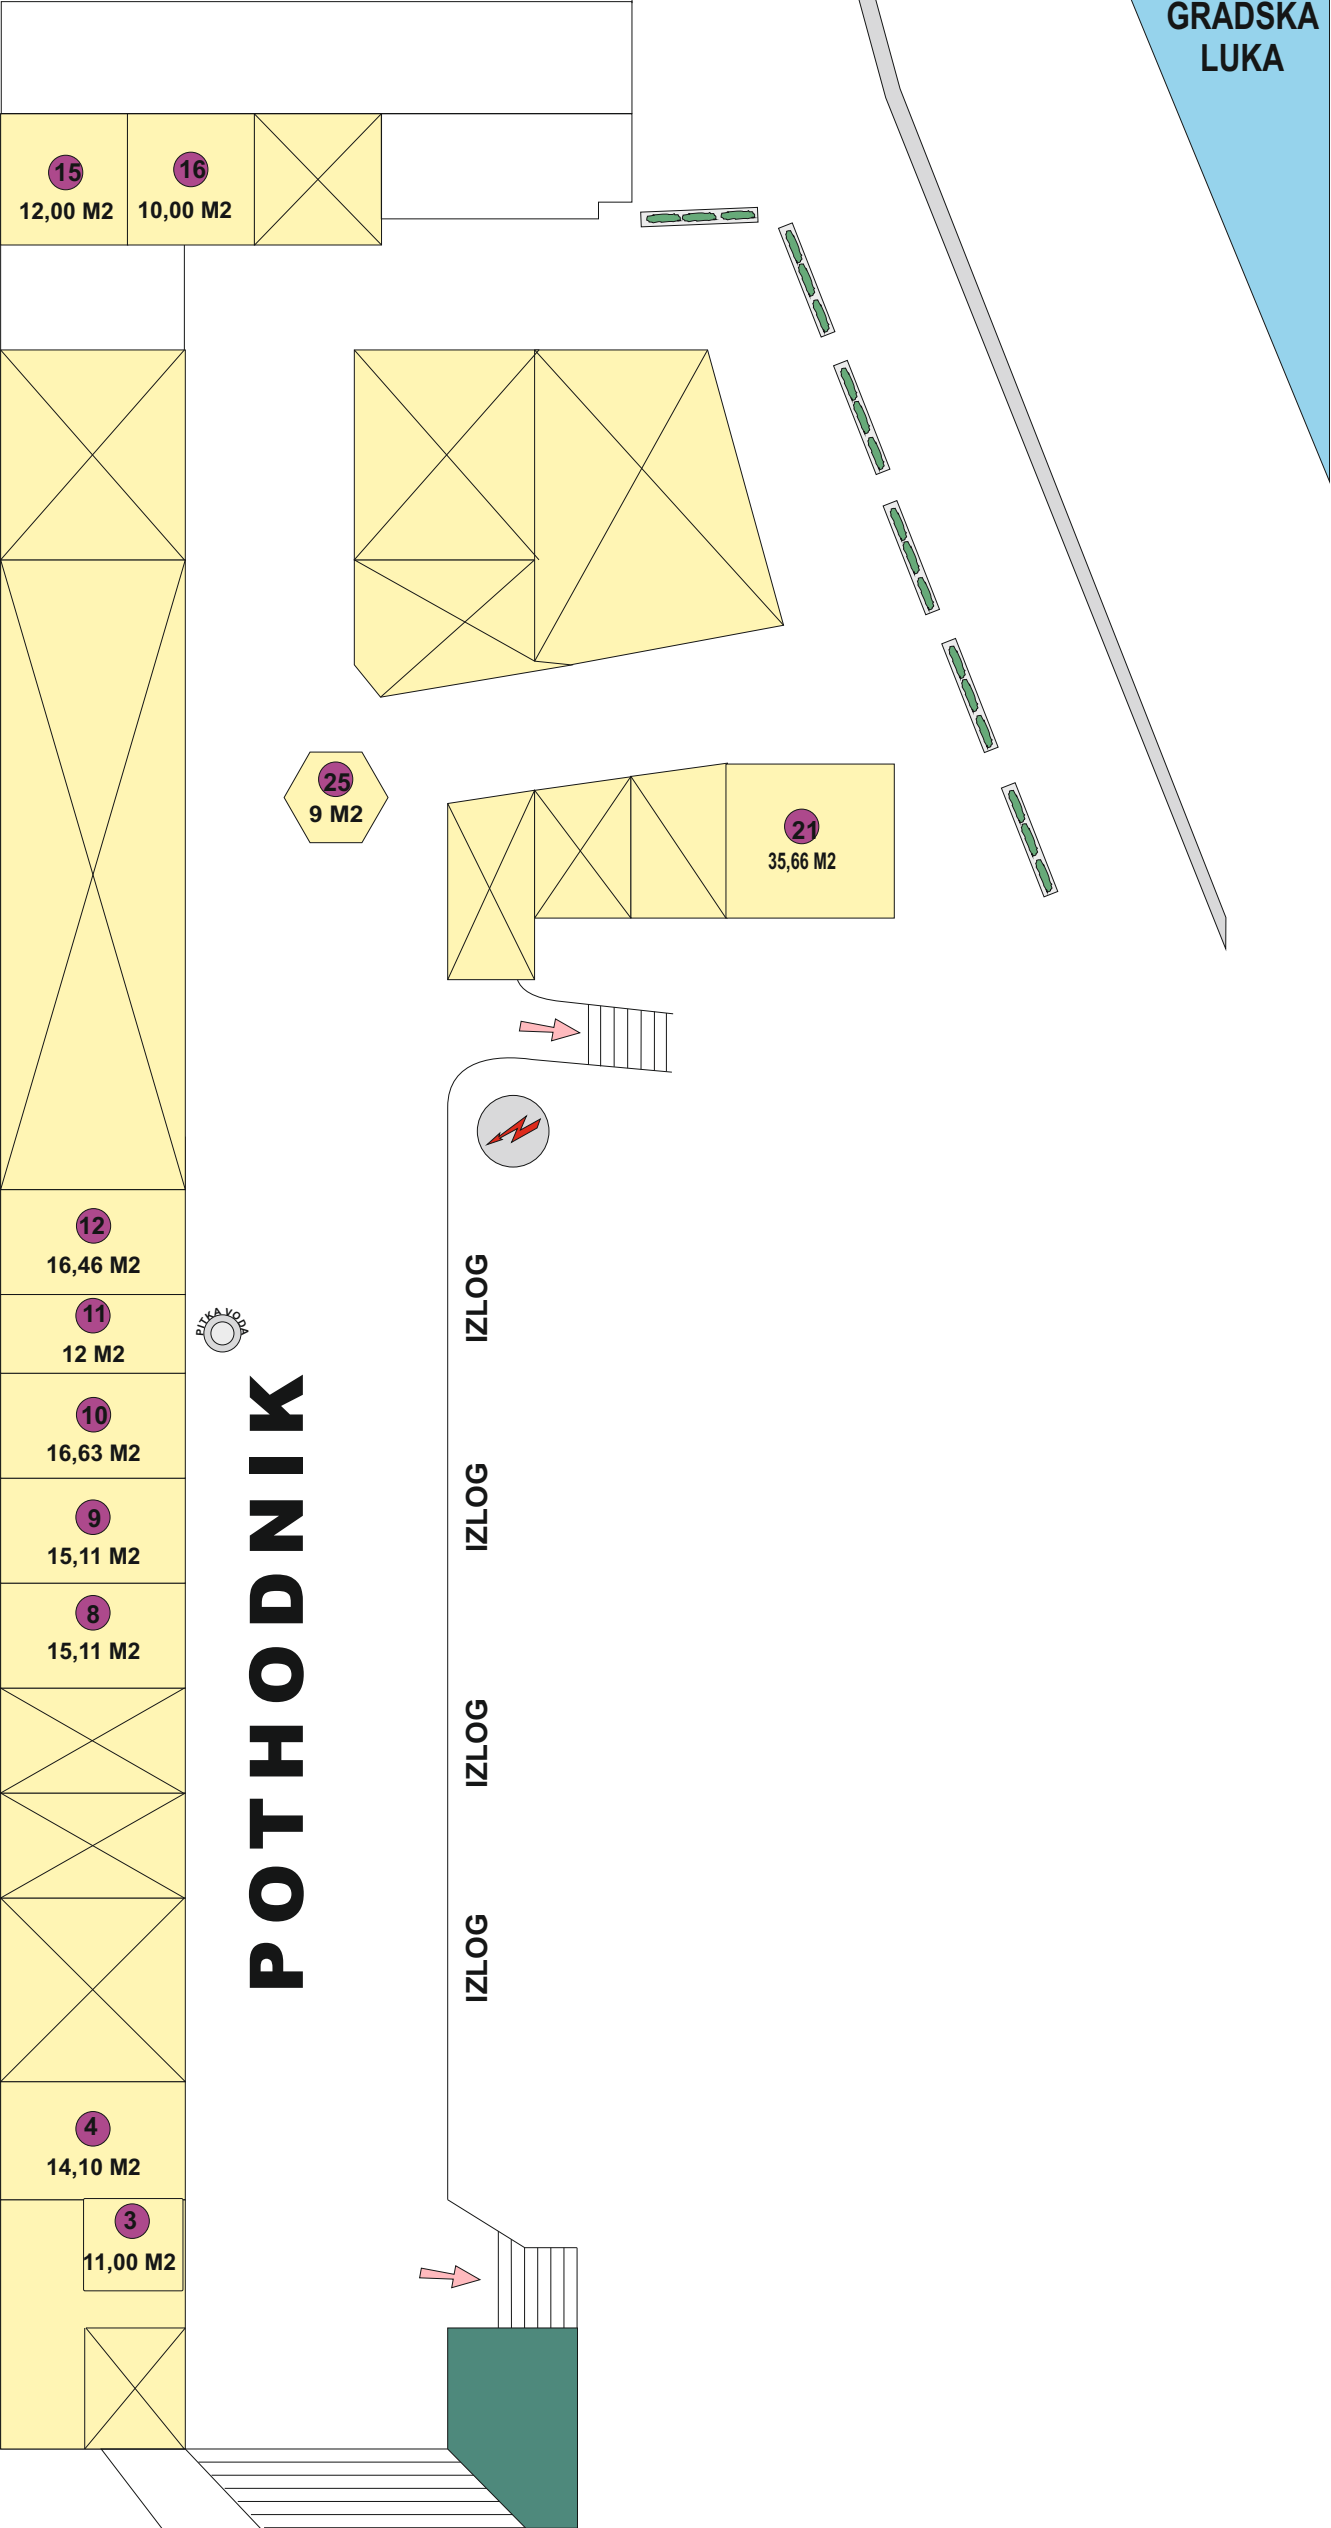


LEGENDA: POSLOVNI PROSTORI (1-26)

NAMJENA


TRGOVINA	USLUŽNA	UGOSTITELJSKA
----------	---------	---------------

X IZNAJMLJEN PROSTOR

TRŽNICA TABLE

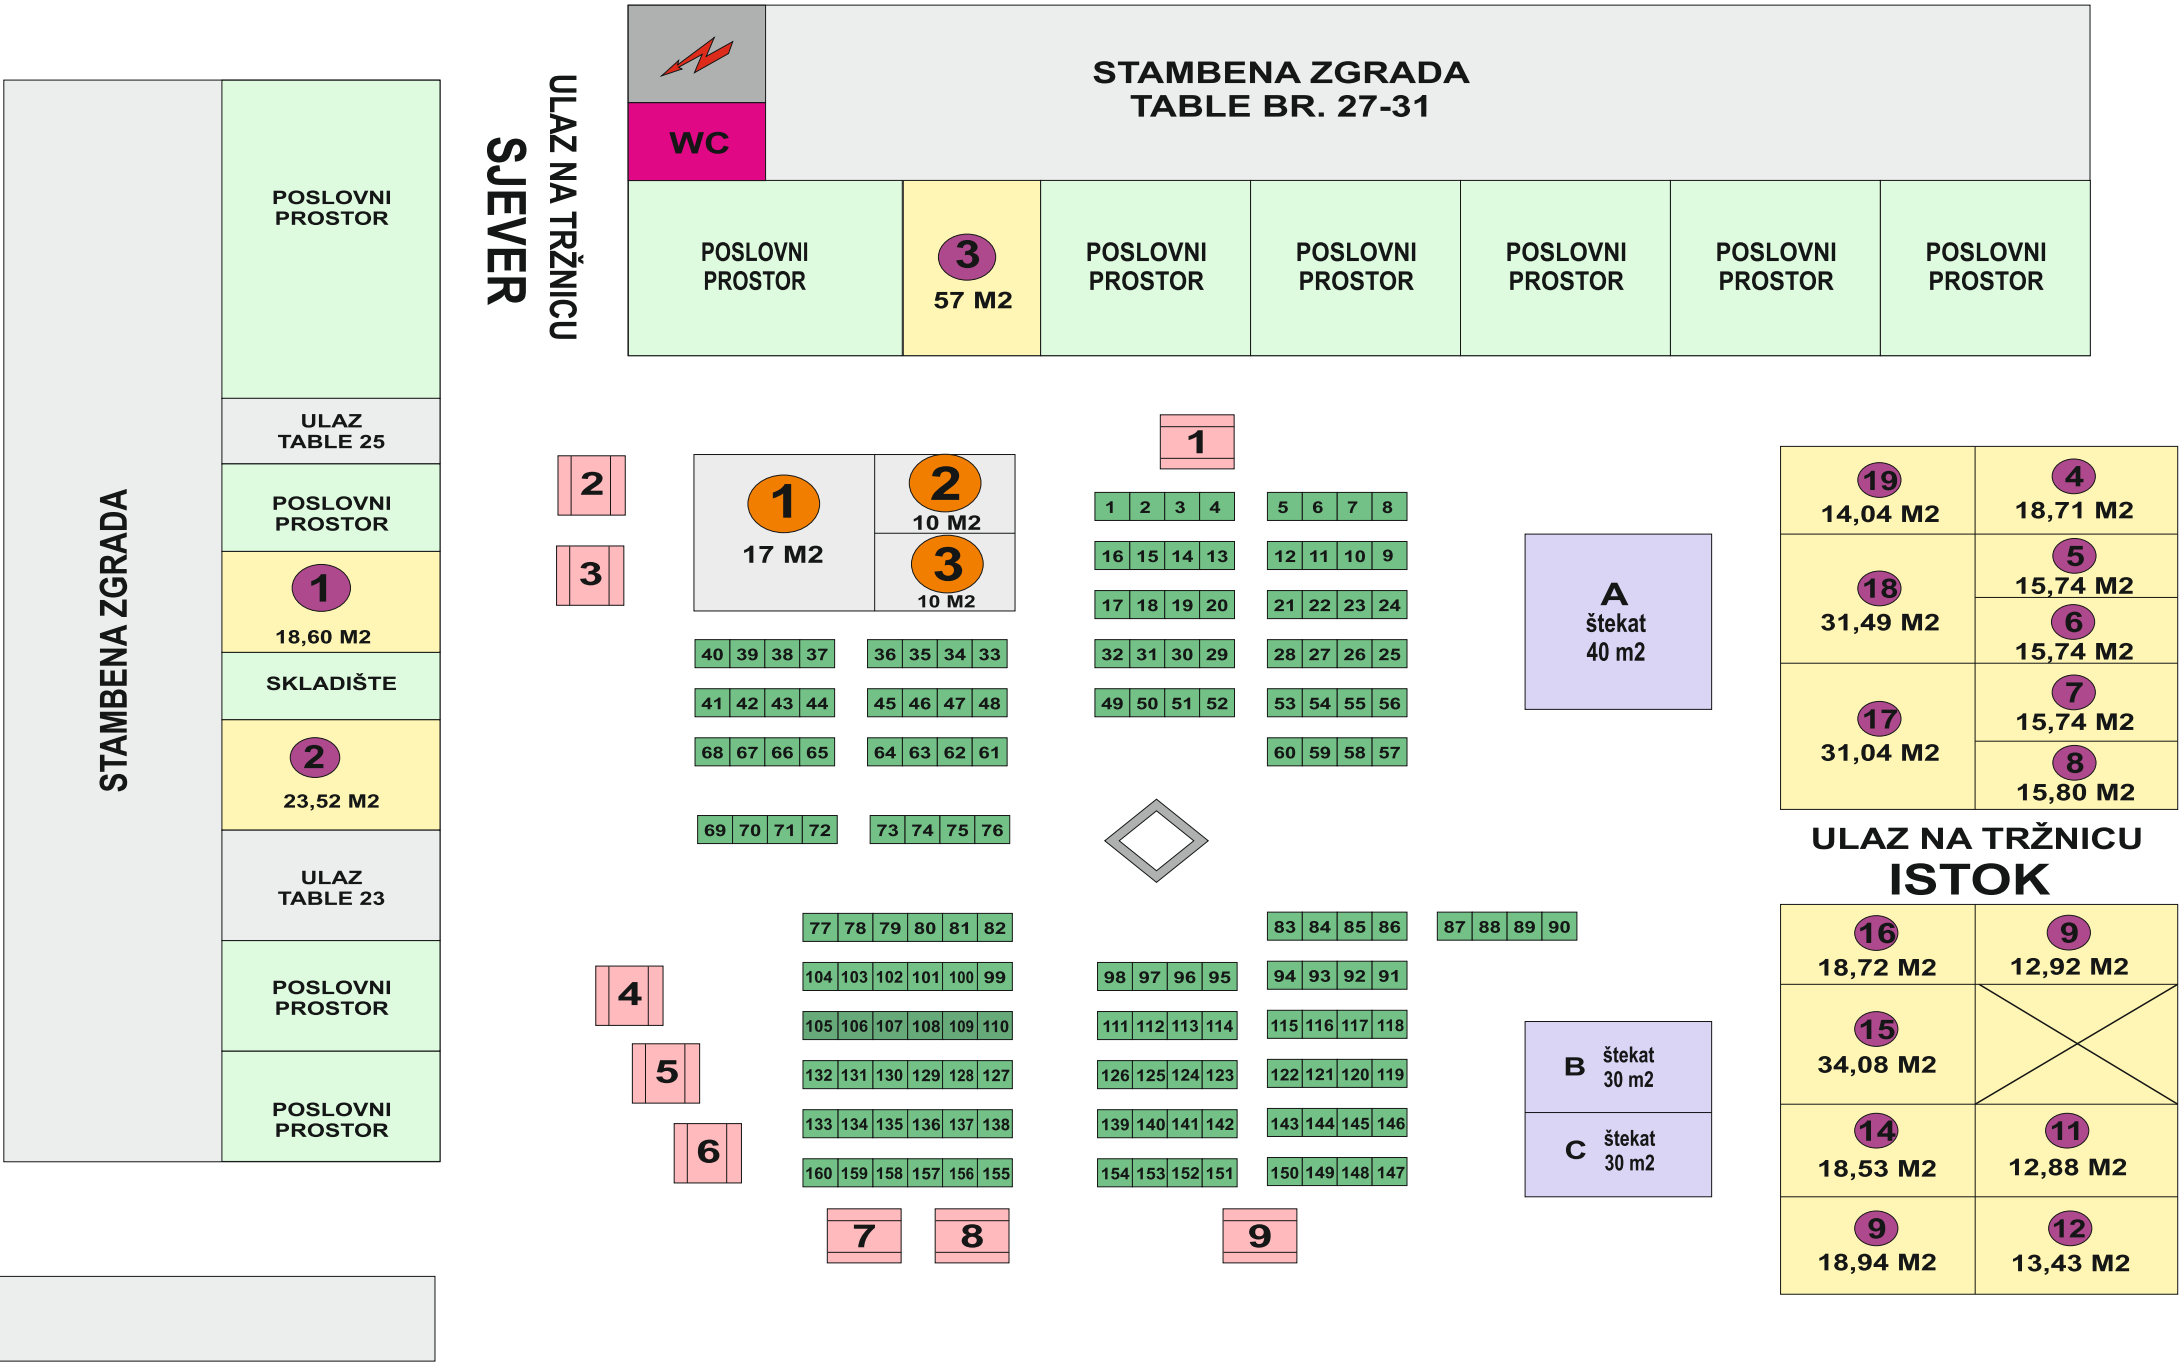

TRŽNICA GRIPE

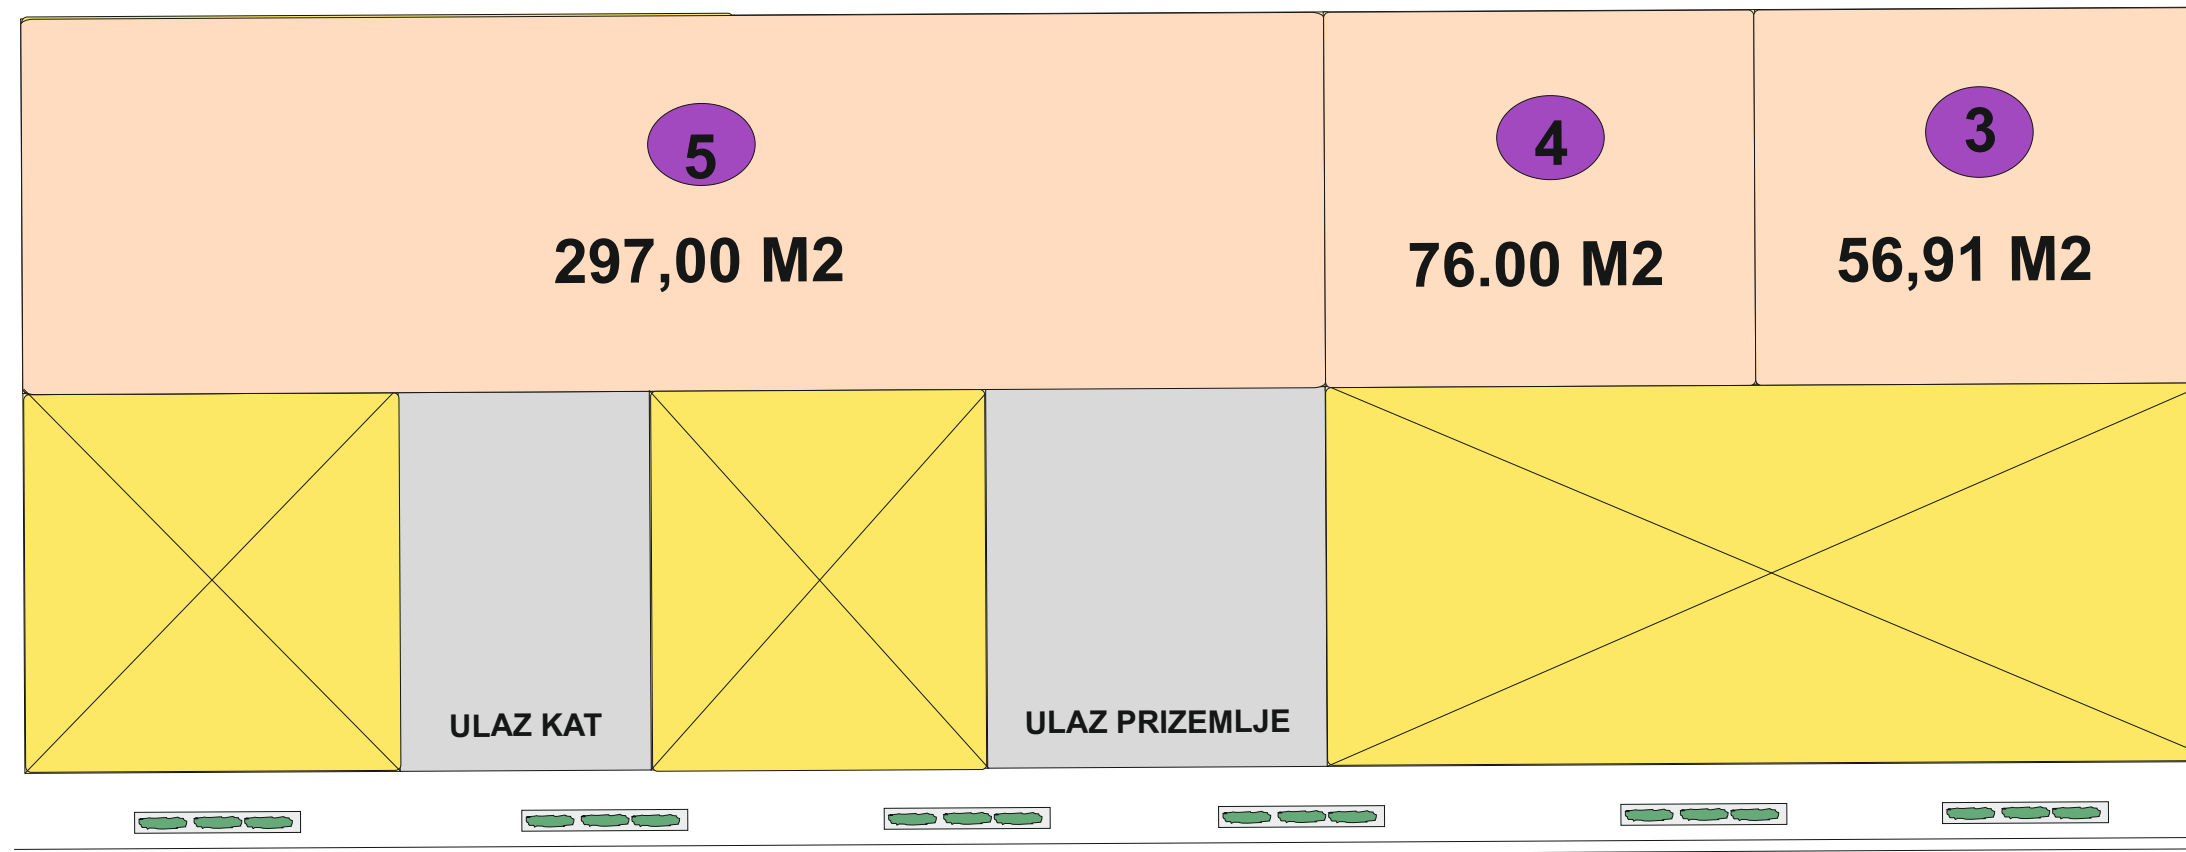

DONJA ETAŽA

GORNJA ETAŽA

LEGENDA:

POSLOVNI PROSTOR 3-5 429,91 M2

✕ IZNAJMLJEN PROSTOR