


TRŽNICA MERTOJAK

Gornja etaža

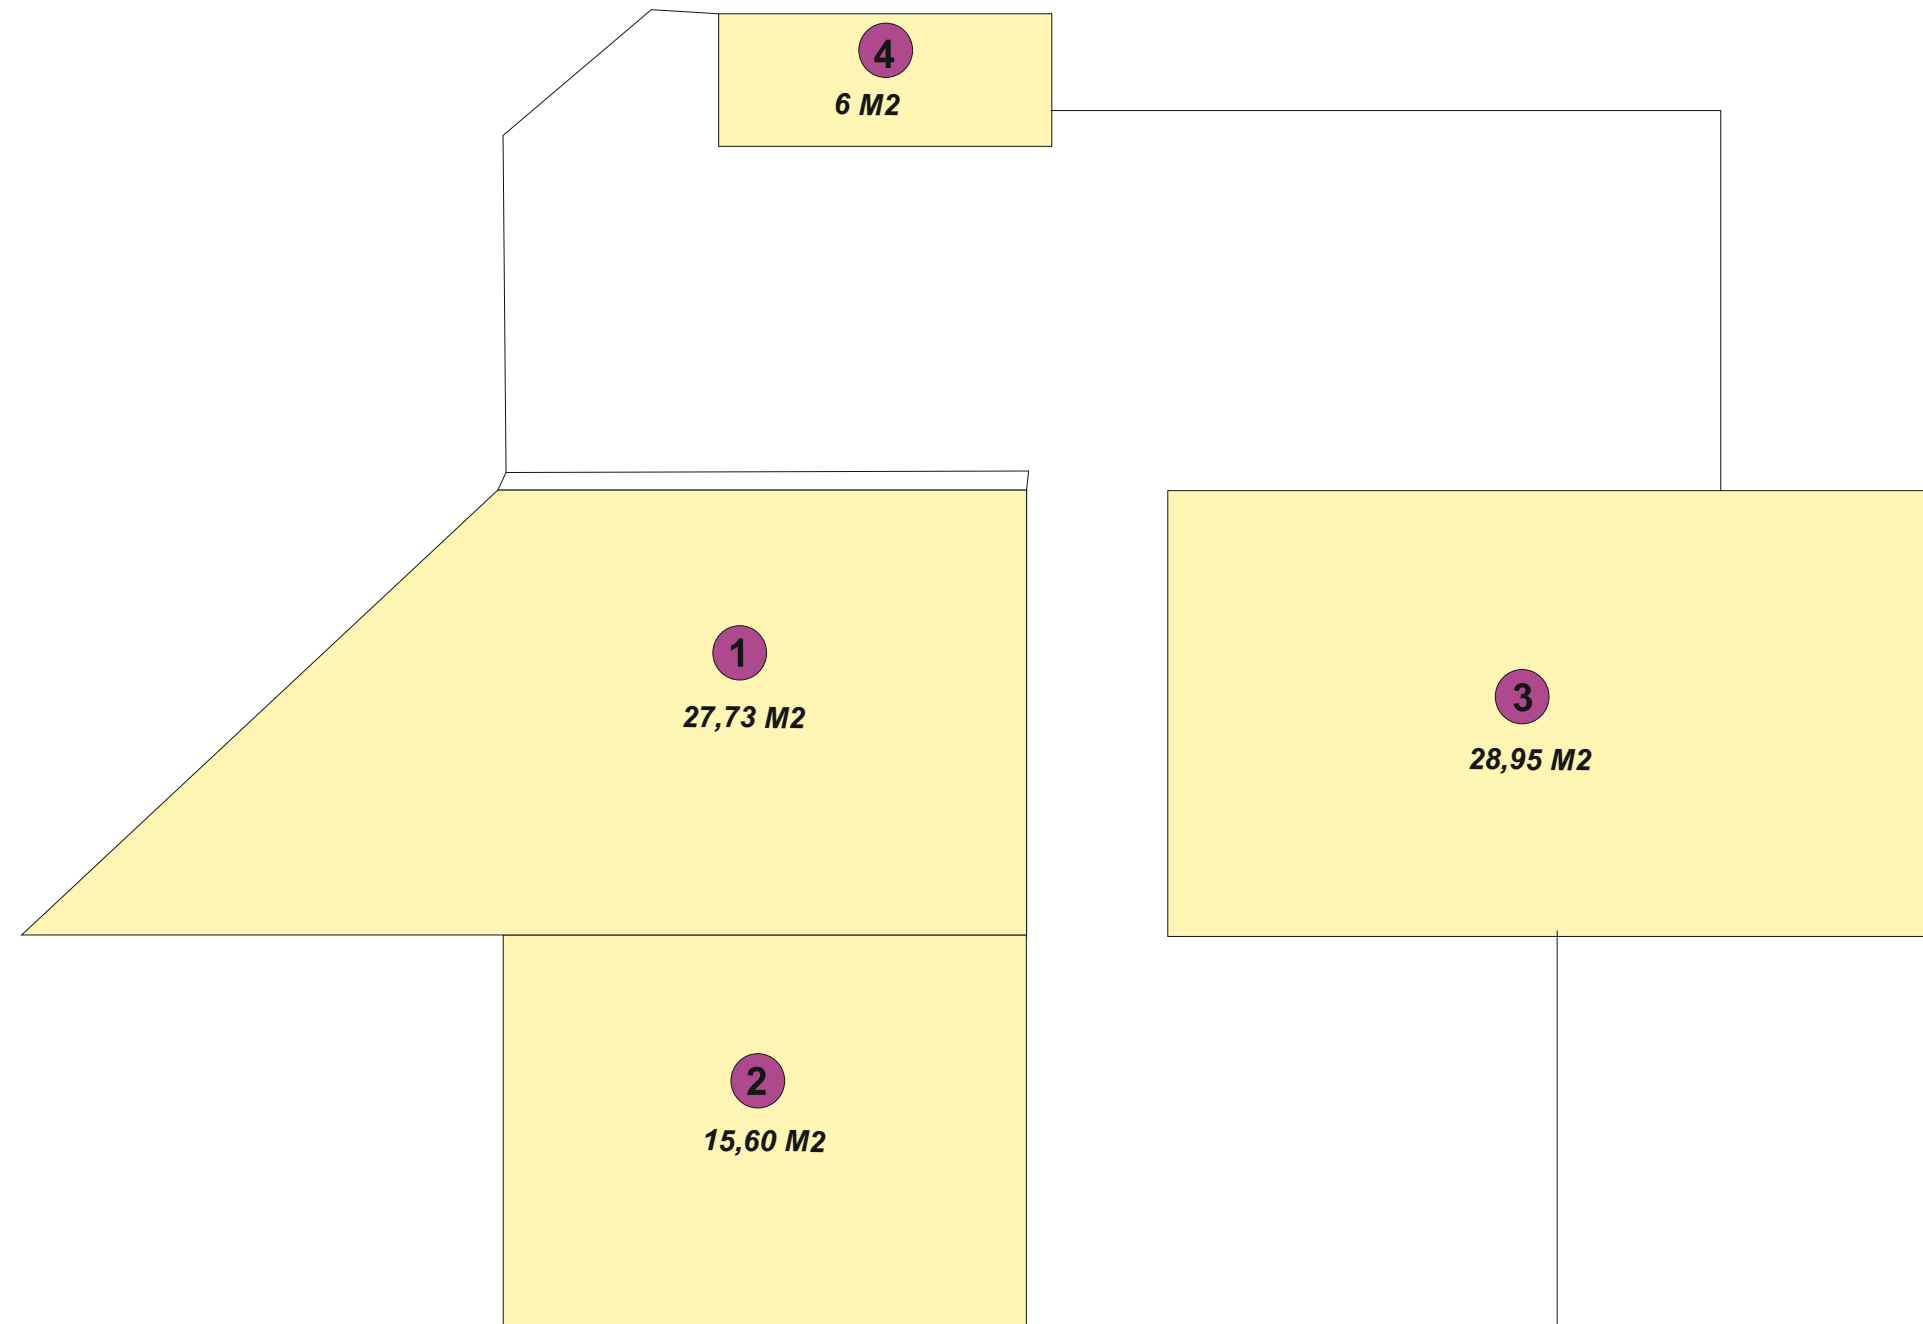

LEGENDA:

POSLOVNI PROSTOR (1 - 4)

NAMJENA

TRGOVINA

USLUŽNA

UGOSTITELJSKA