


TRŽNICA TABLE

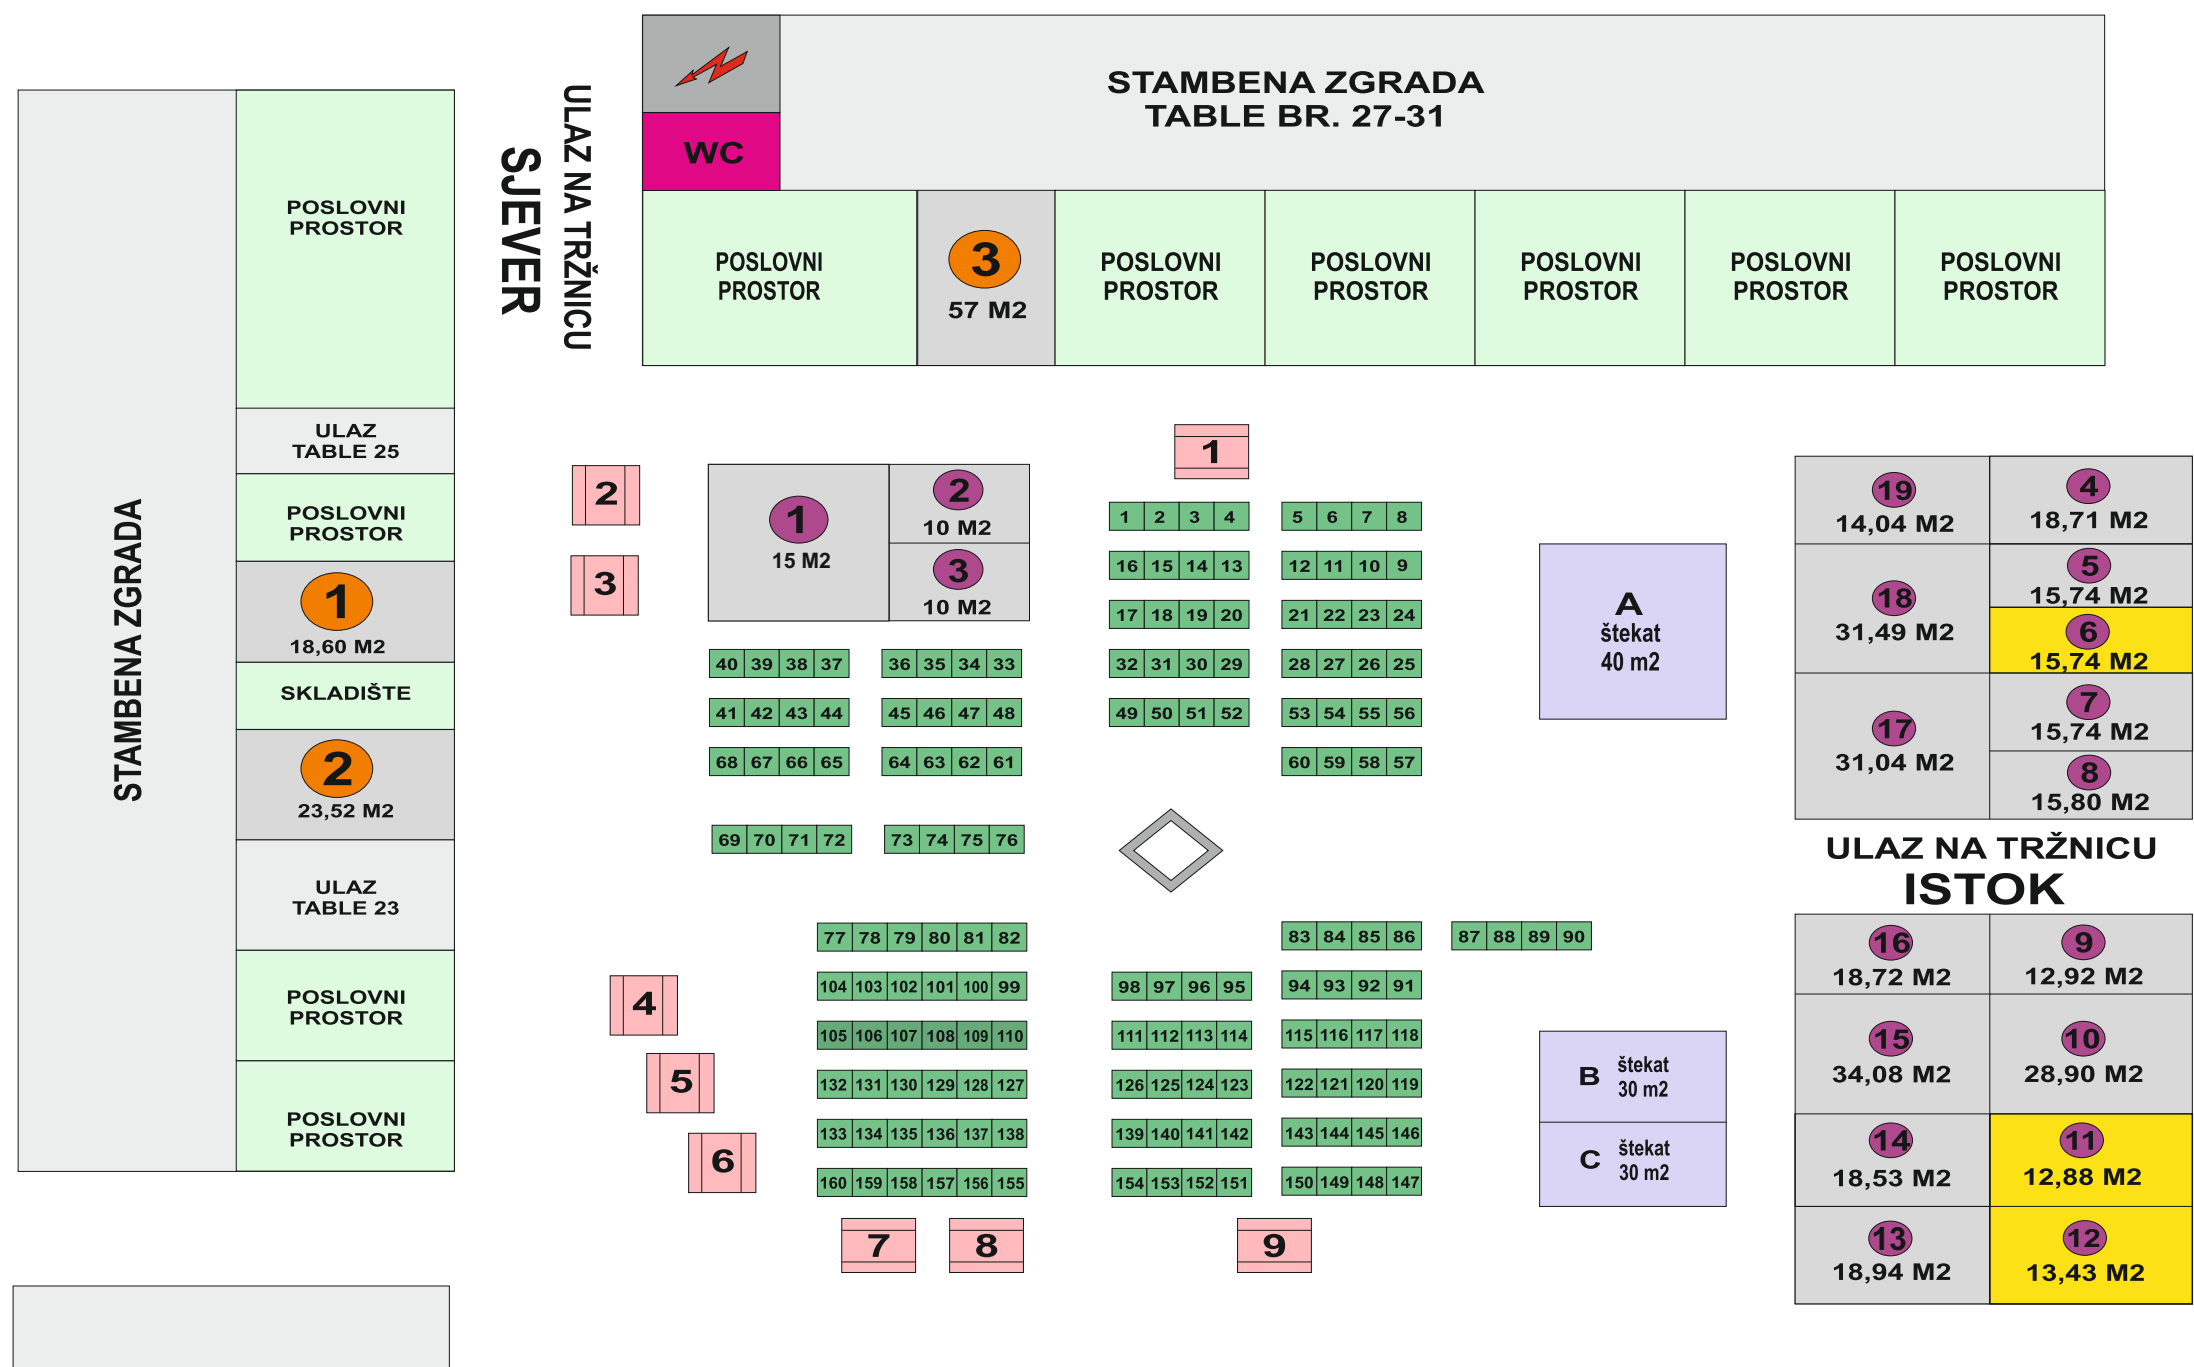

LEGENDA:

PLASTIČNI STOL (1-160) 84 M² POSLOVNI PROSTORI (1-19) 84 M² LOKACIJE ZA ŠENTADE (1-9) 104 M² ŠTEKATI A, B, C 100 M²

UKUPNO 188 M²

POSLOVNI PROSTORI (iznajmljeni)

POSLOVNI PROSTORI (neiznajmljeni)