
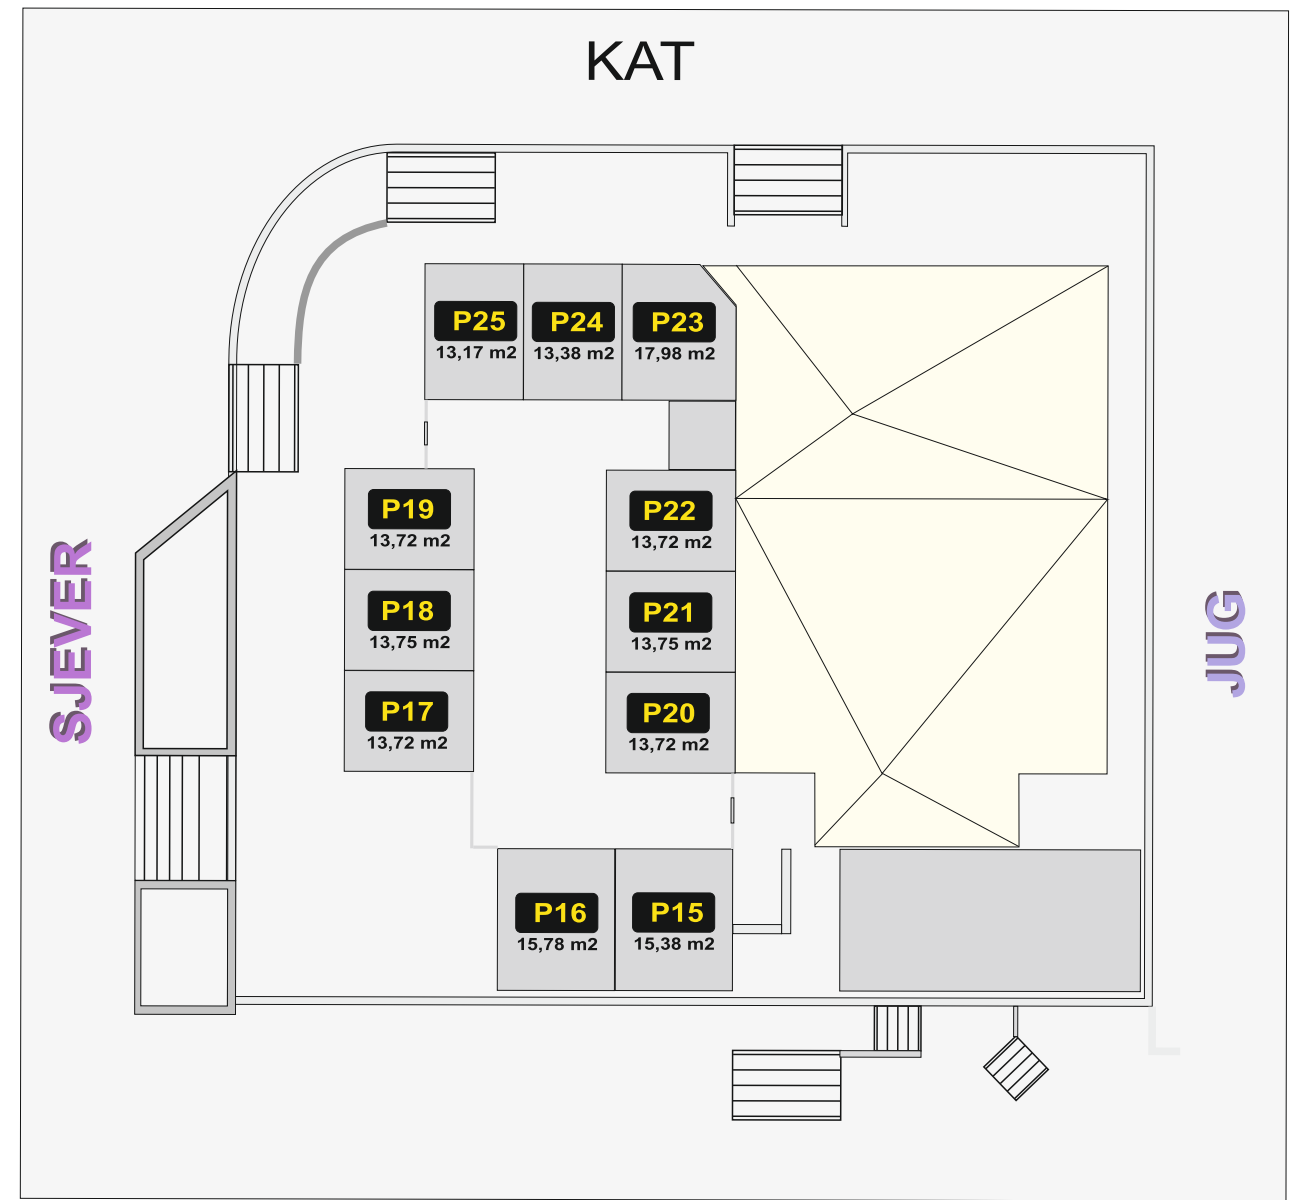


# TRŽNICA BRDA

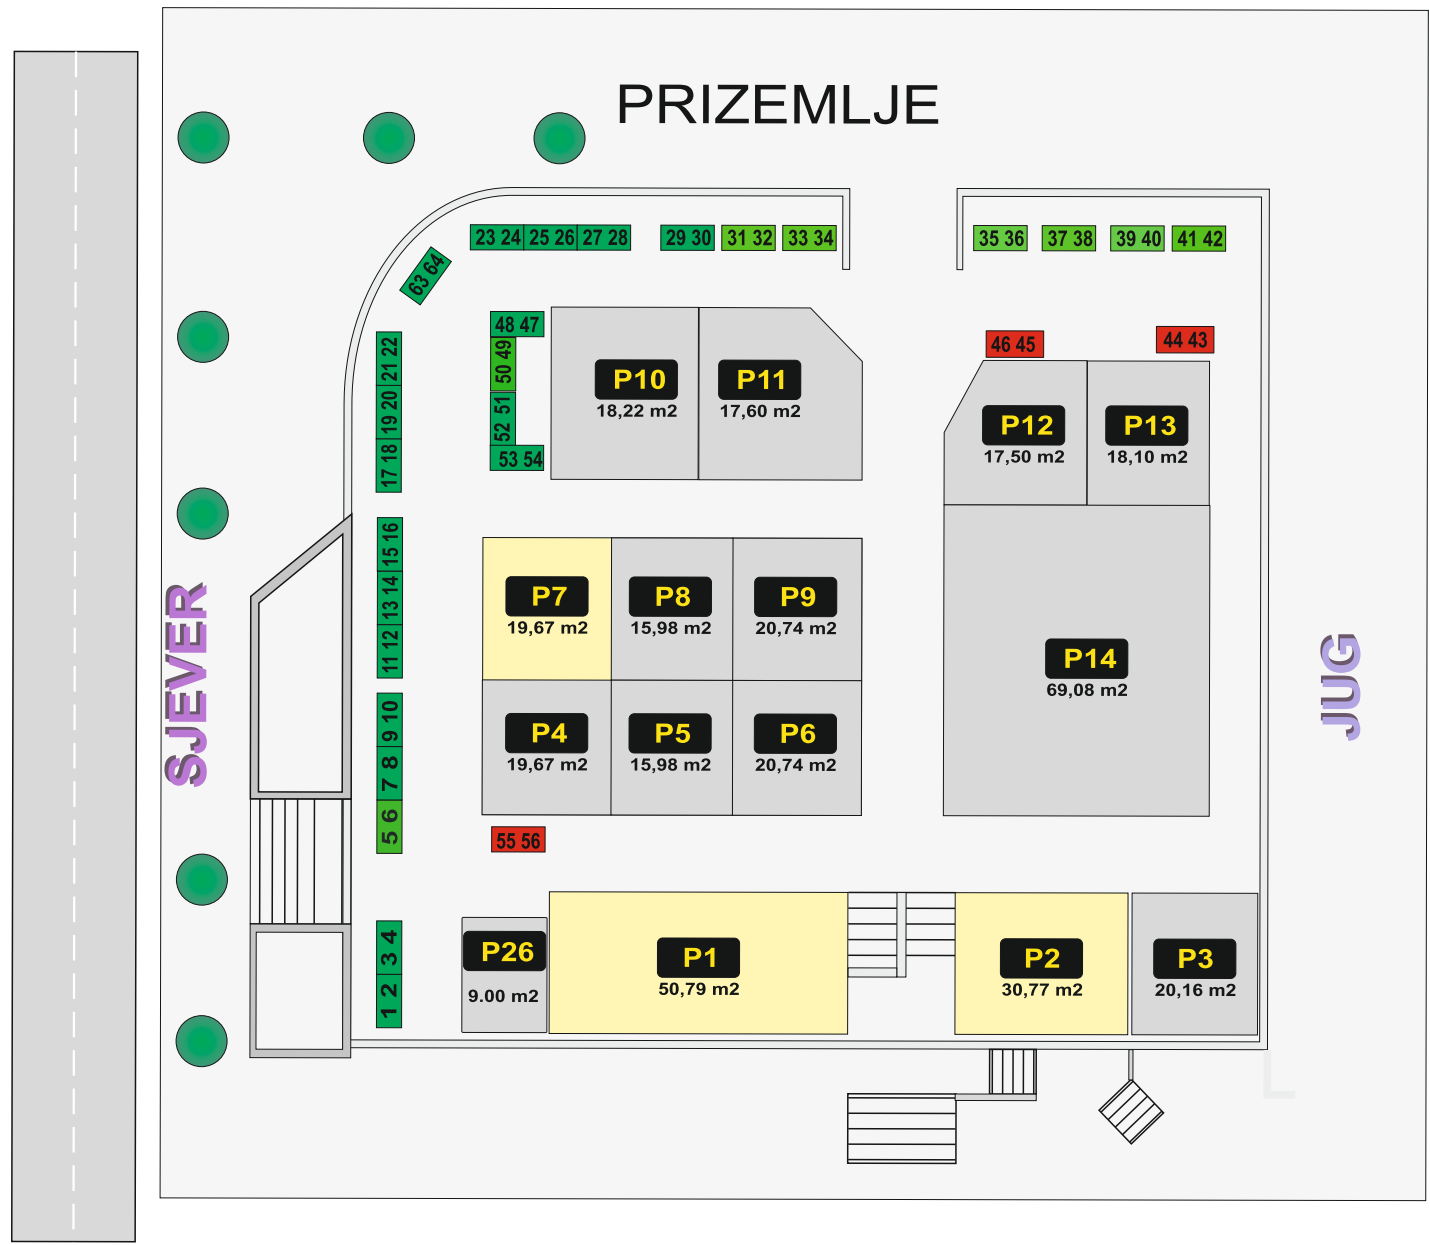


## LEGENDA:

POSLOVNI PROSTOR (1-26) **481,99 M<sup>2</sup>**      PRODAJNI ŠTAND (1-56) **56 M<sup>2</sup>**      **UKUPNO 548,22 M<sup>2</sup>**

- POSLOVNI PROSTORI (iznajmljeni)
- POSLOVNI PROSTORI (neiznajmljeni)



# TRŽNICA TABLE

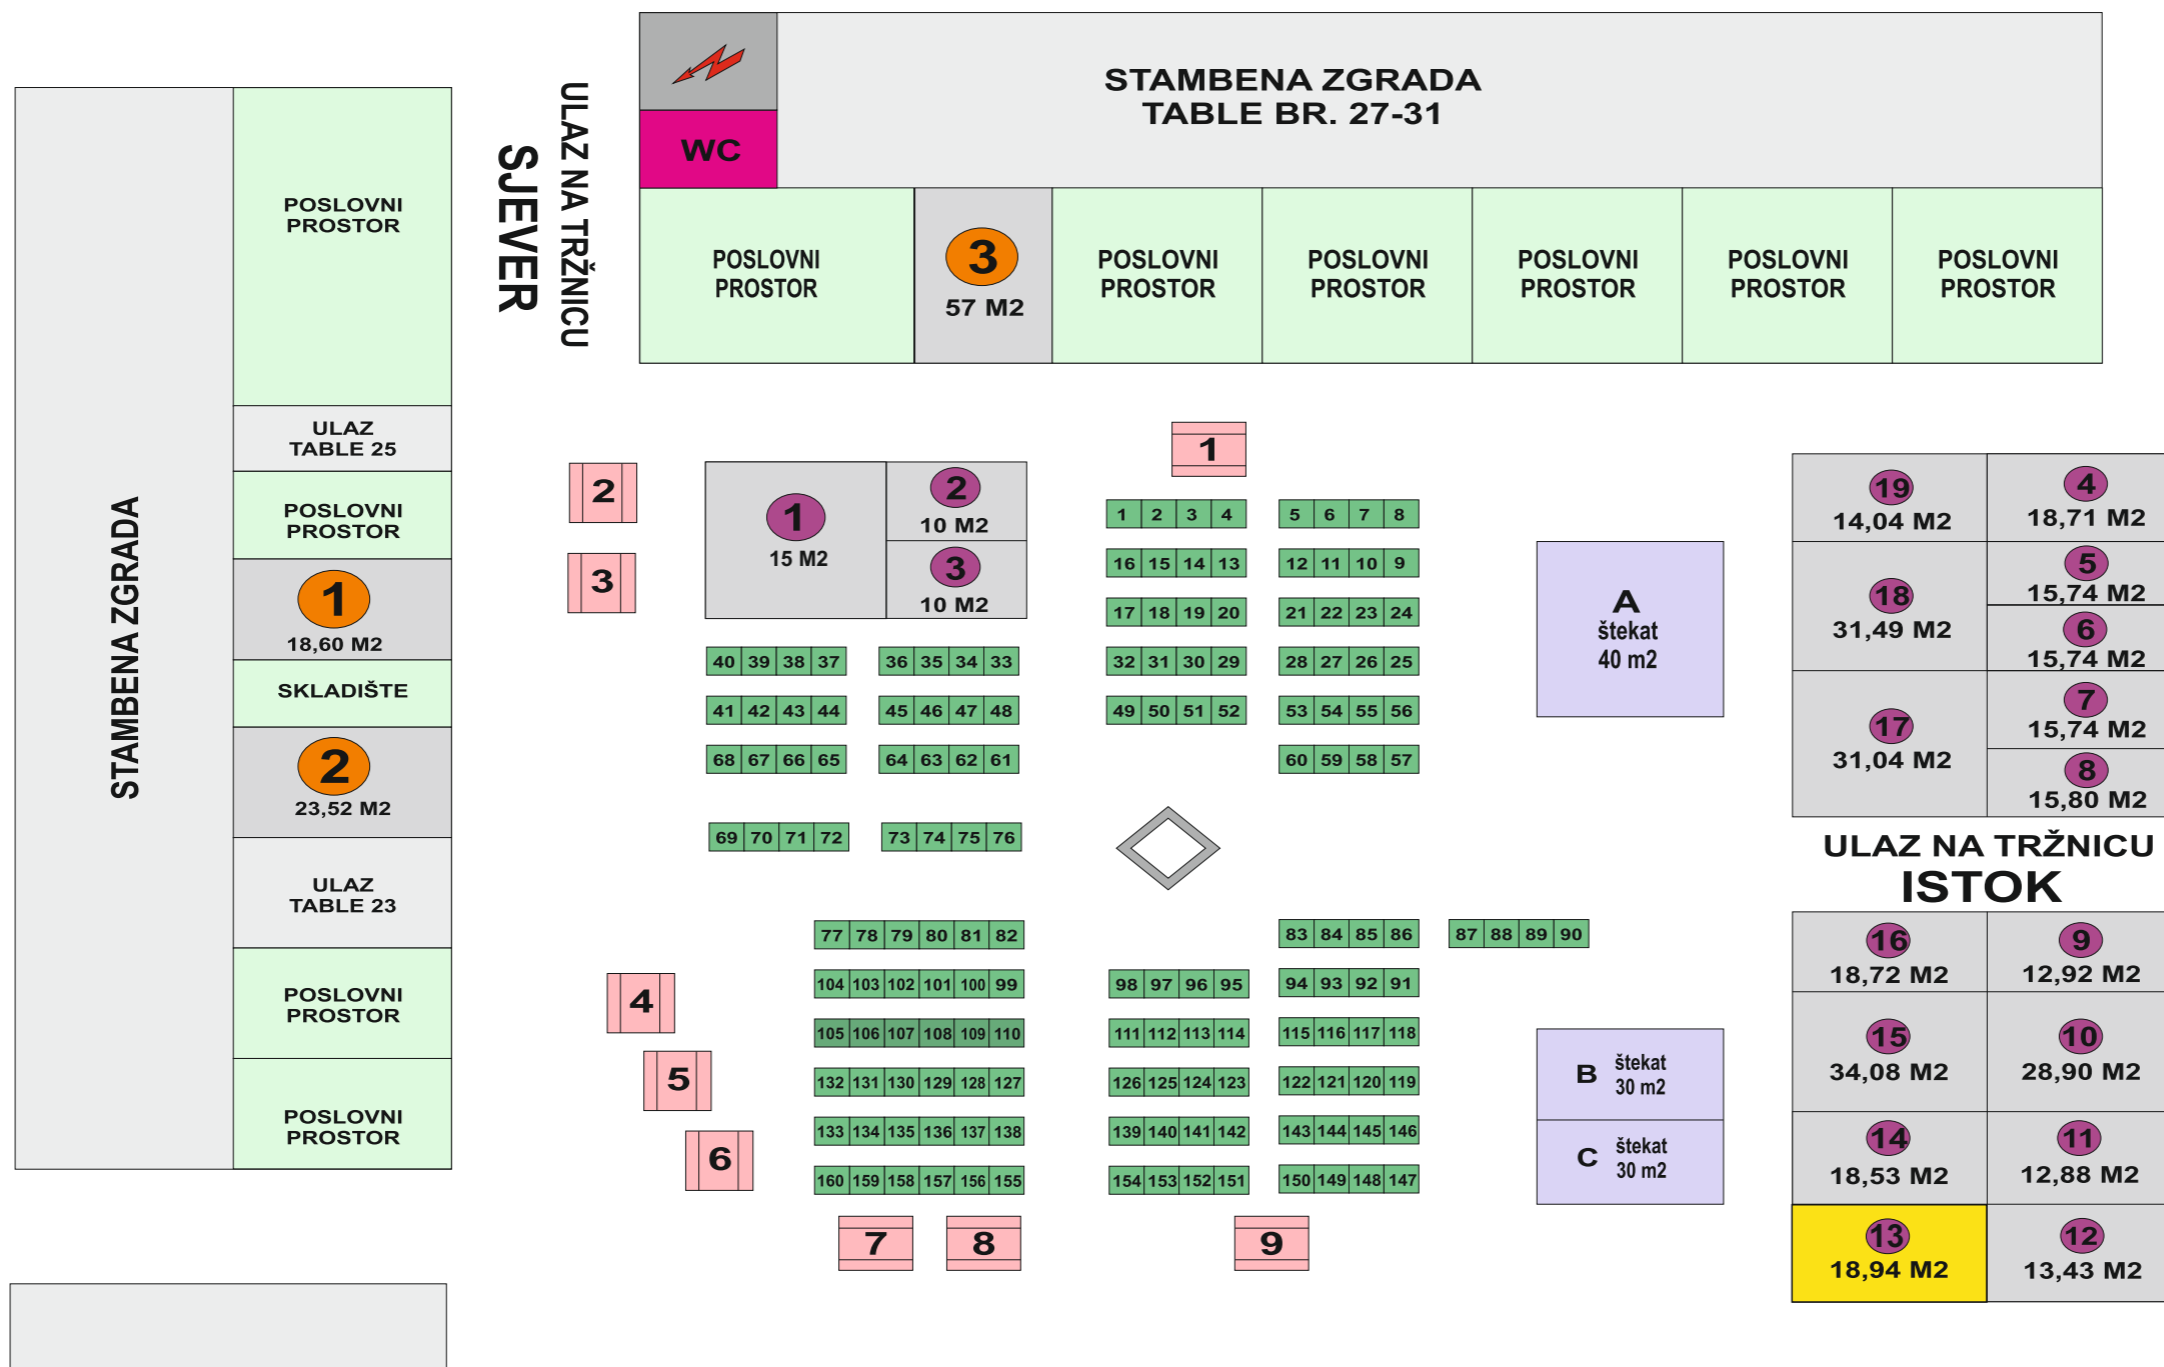

## LEGENDA:

PLASTIČNI STOL (1-160) 84 M<sup>2</sup> POSLOVNI PROSTORI (1-19) 84 M<sup>2</sup> LOKACIJE ZA ŠENTADE (1-9) 104 M<sup>2</sup> ŠTEKATI A, B, C 100 M<sup>2</sup>

**UKUPNO 188 M<sup>2</sup>**

POSLOVNI PROSTORI (iznajmljeni)



POSLOVNI PROSTORI (neiznajmljeni)

