

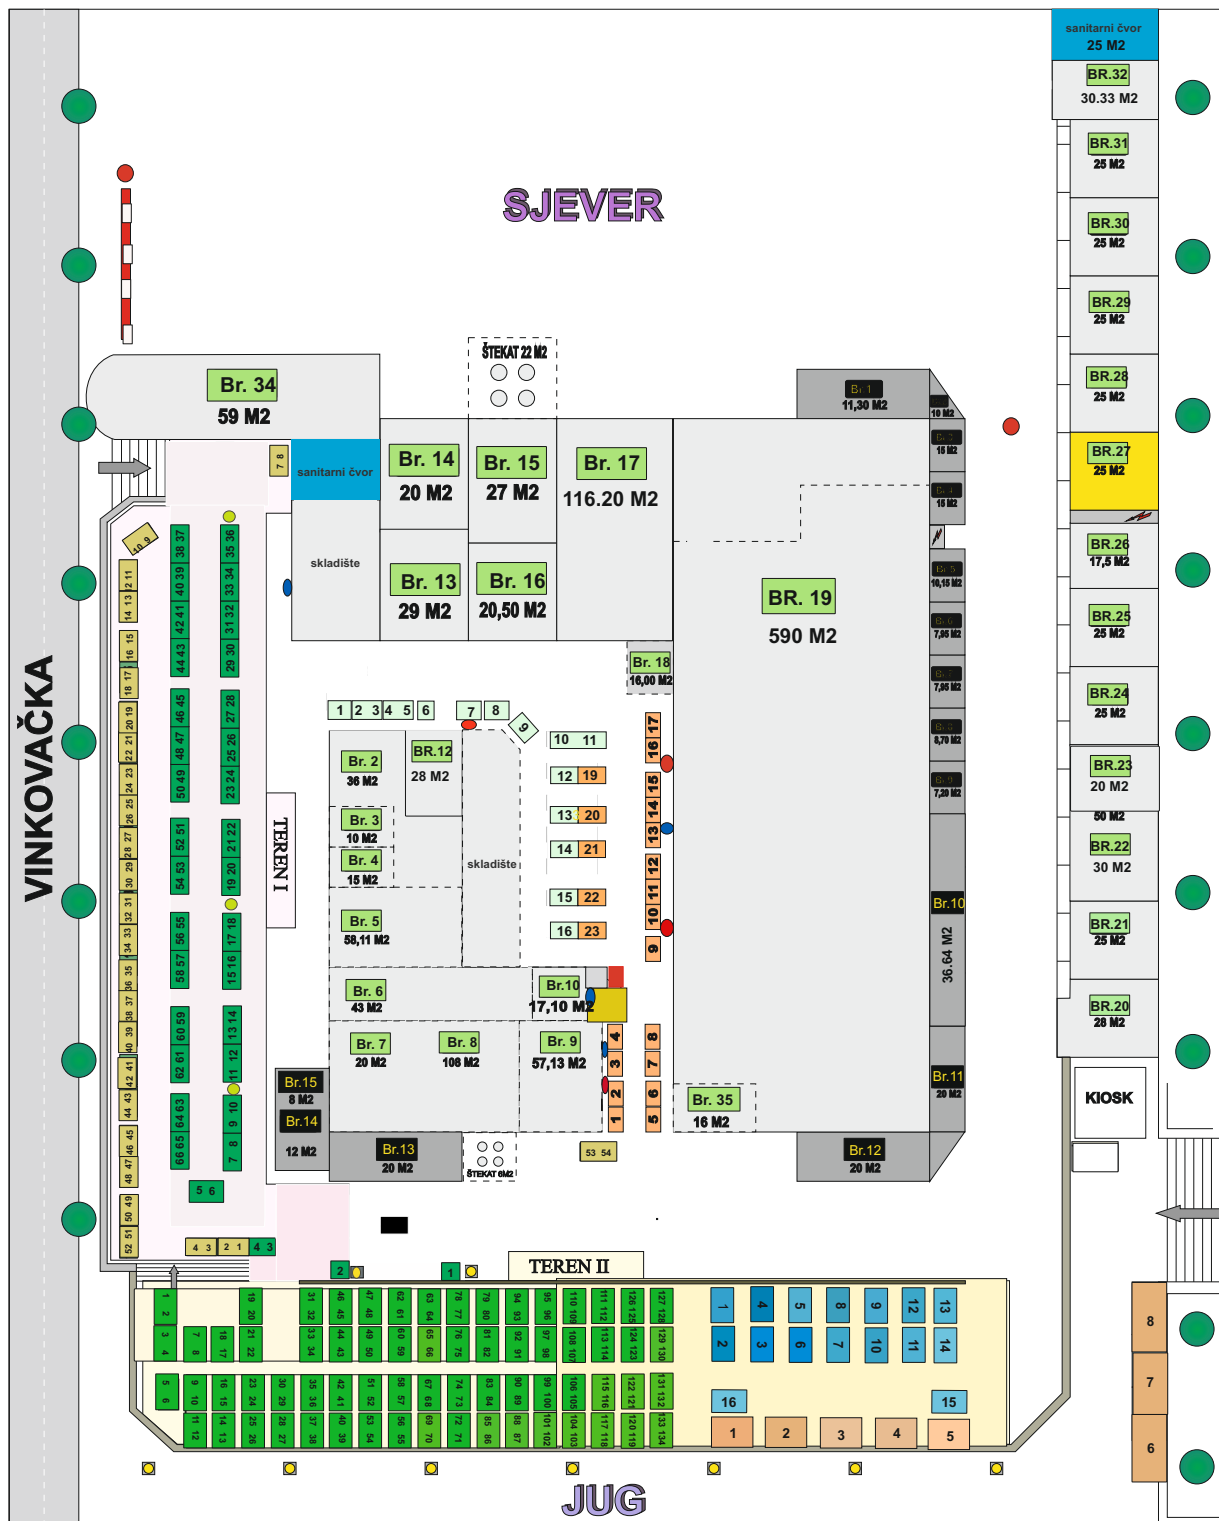


TRŽNICA SUĆIDAR

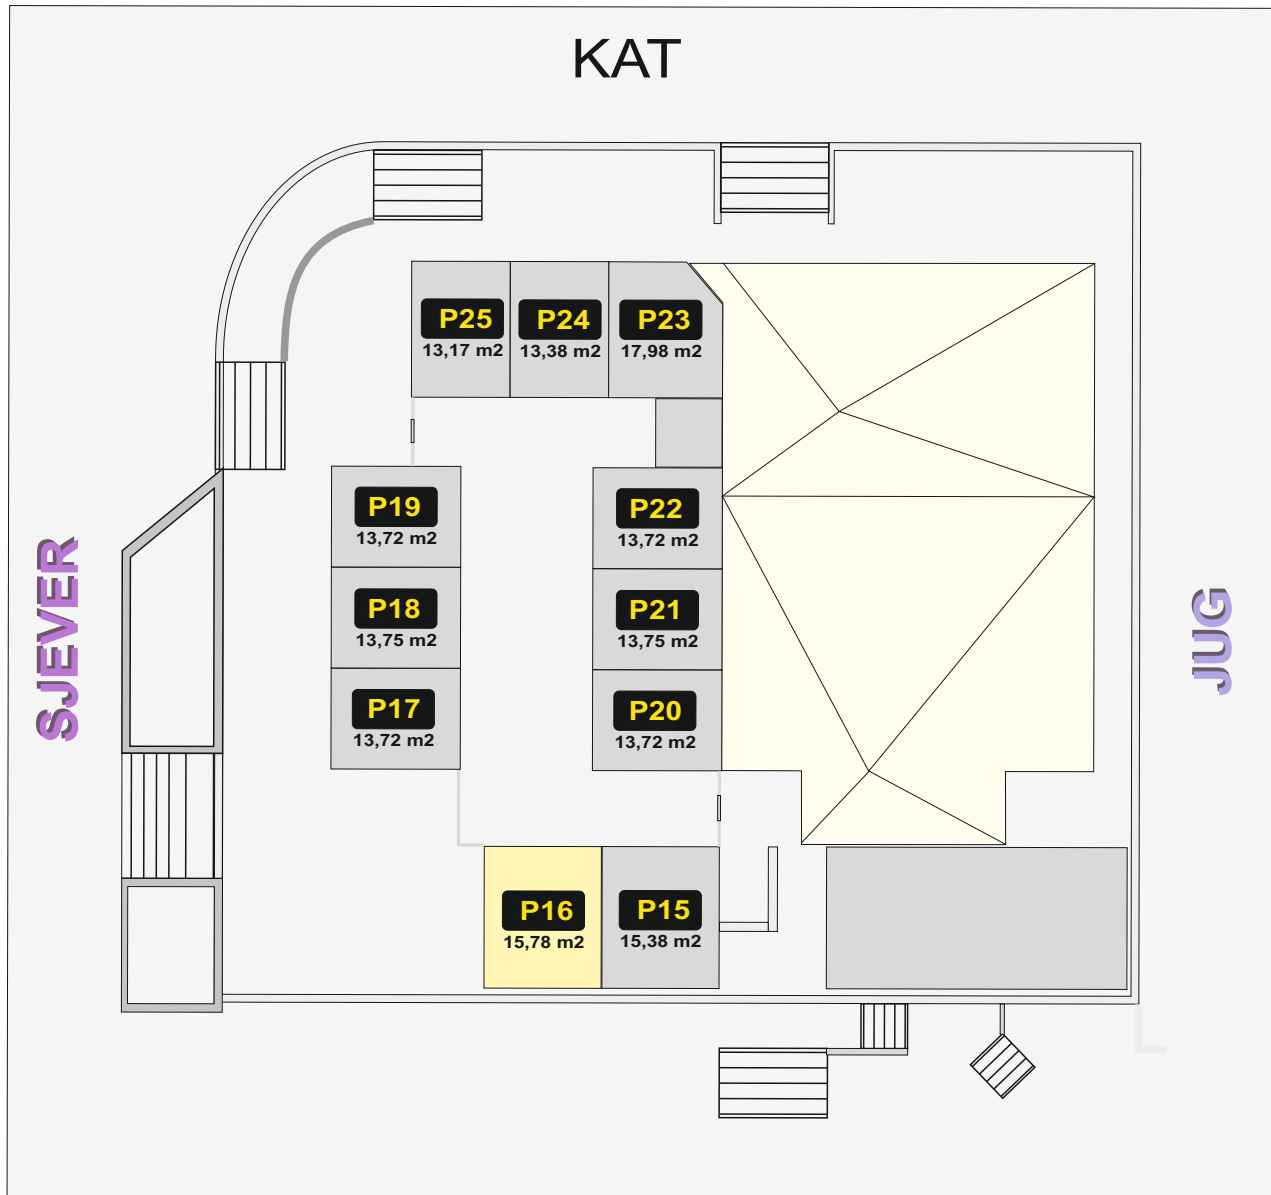

LEGENDA: POSLOVNI PROSTORI - iznajmljeni (light blue box)
 POSLOVNI PROSTORI - neiznajmljeni (yellow box)


TRŽNICA BRDA

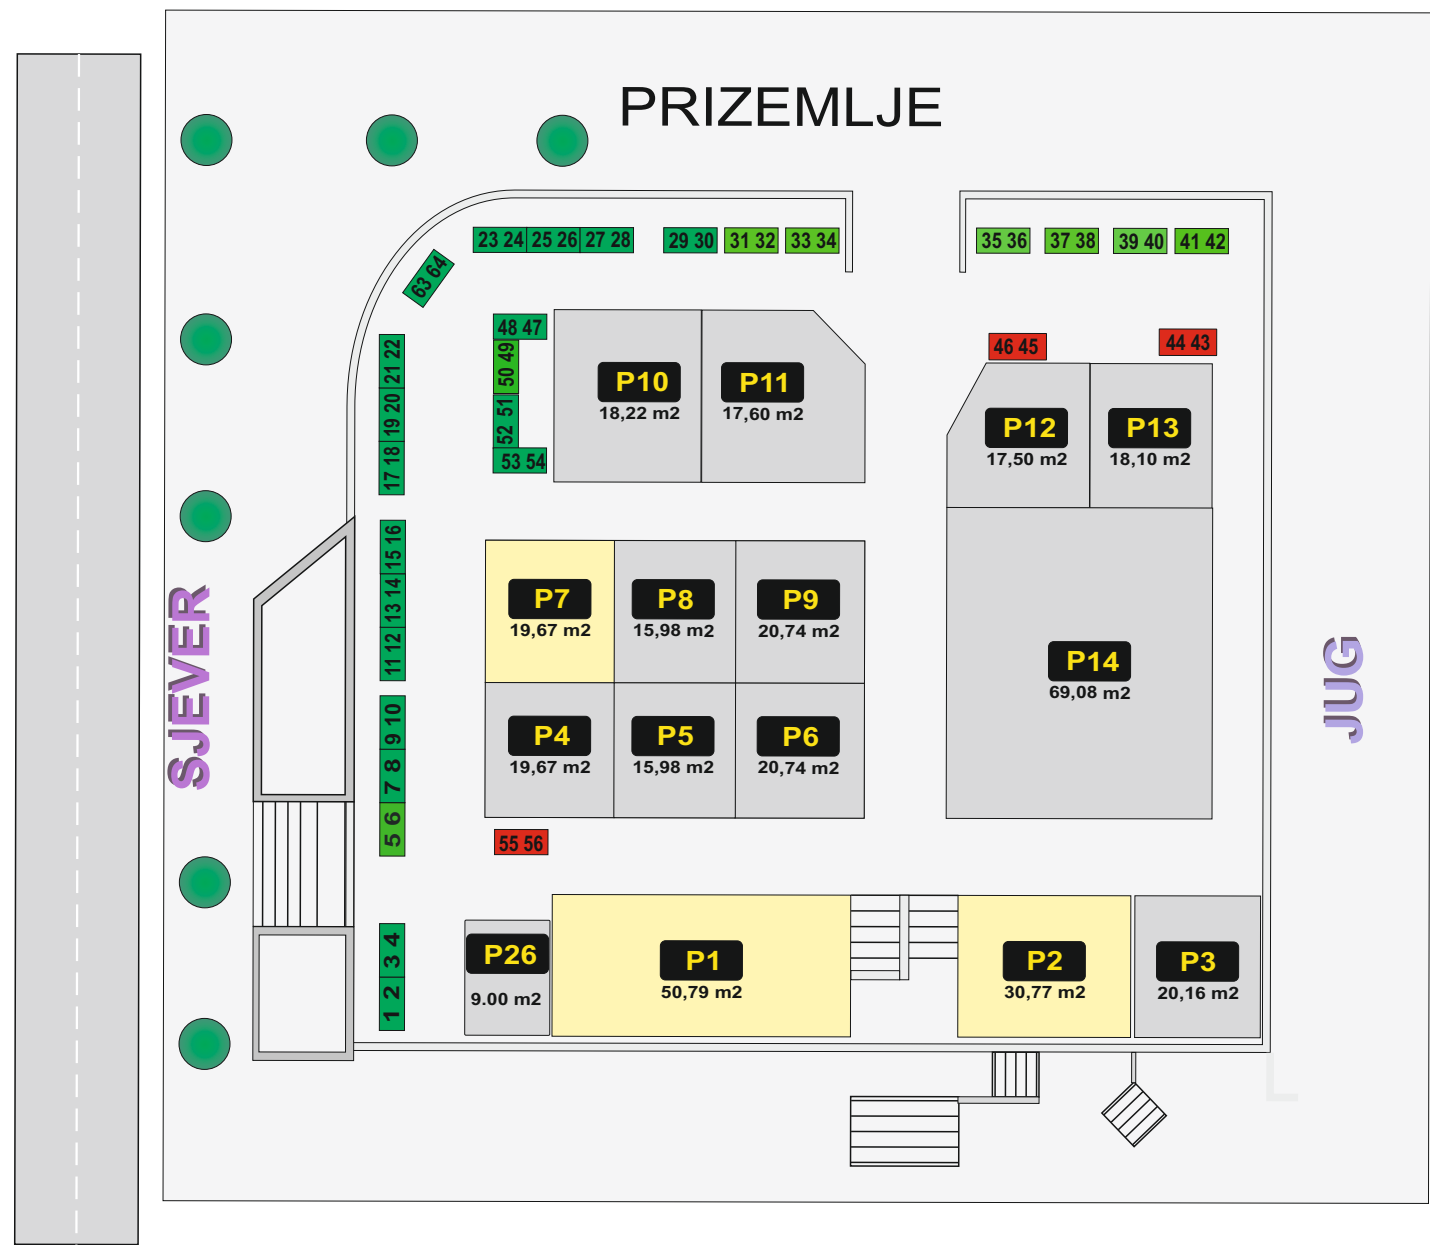


LEGENDA:

POSLOVNI PROSTOR (1-26) 481,99 M² PRODAJNI ŠTAND (1-56) 56 M² UKUPNO 548,22 M²

POSLOVNI PROSTORI (iznajmljeni) 

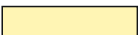POSLOVNI PROSTORI (neiznajmljeni) 

TRŽNICA BOL I TOLSTOJEVA

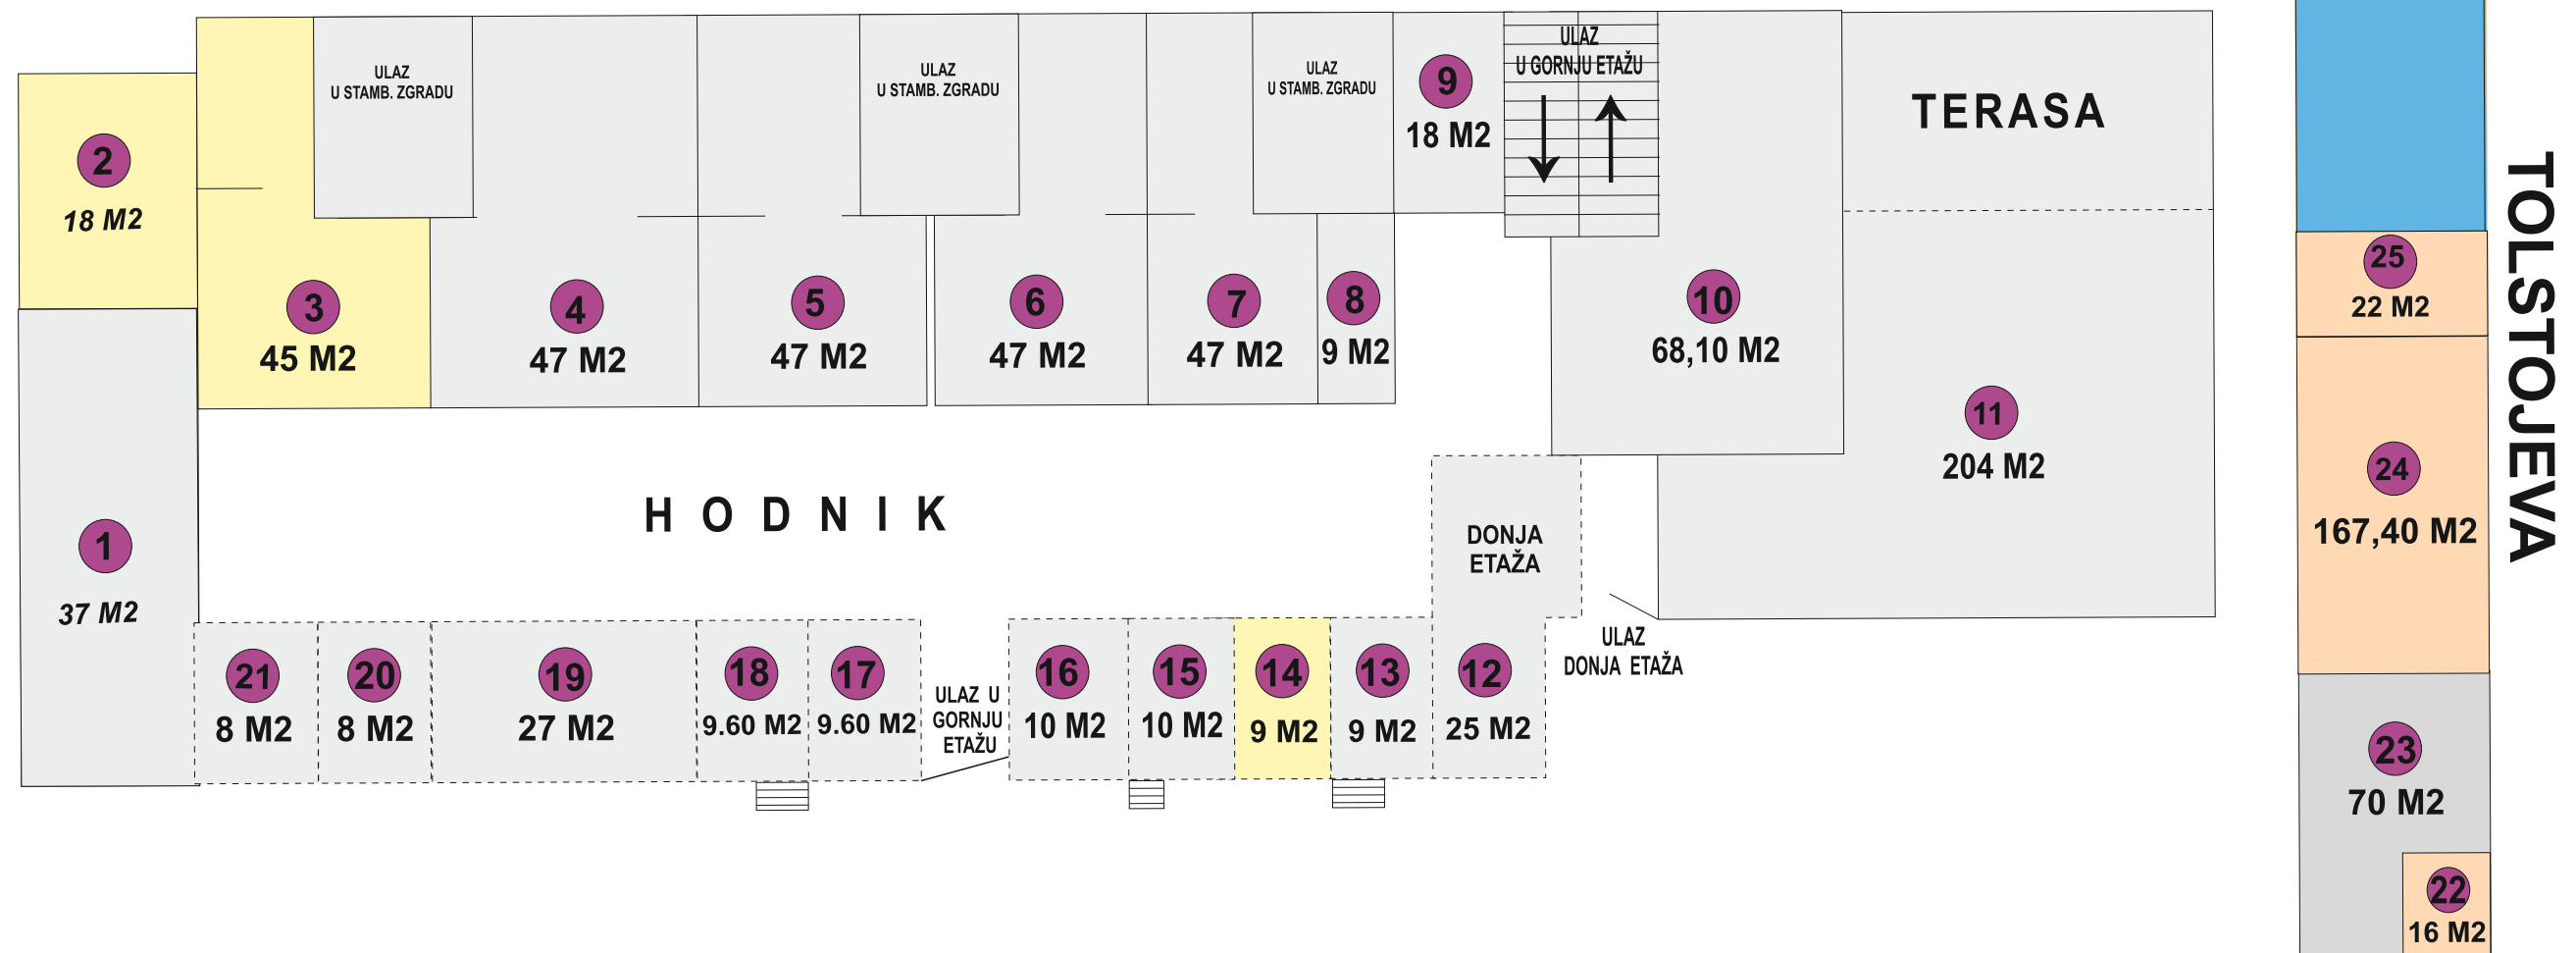


MAŽURANIĆEVO ŠETALIŠTE

LEGENDA:

- POSLOVNI PROSTORI (iznajmljeni)
- POSLOVNI PROSTORI (neiznajmljeni)
- POSLOVNI PROSTORI (neiznajmljeni - Tolstojeva)

GLAVNA TRŽNICA - NADHODNIK

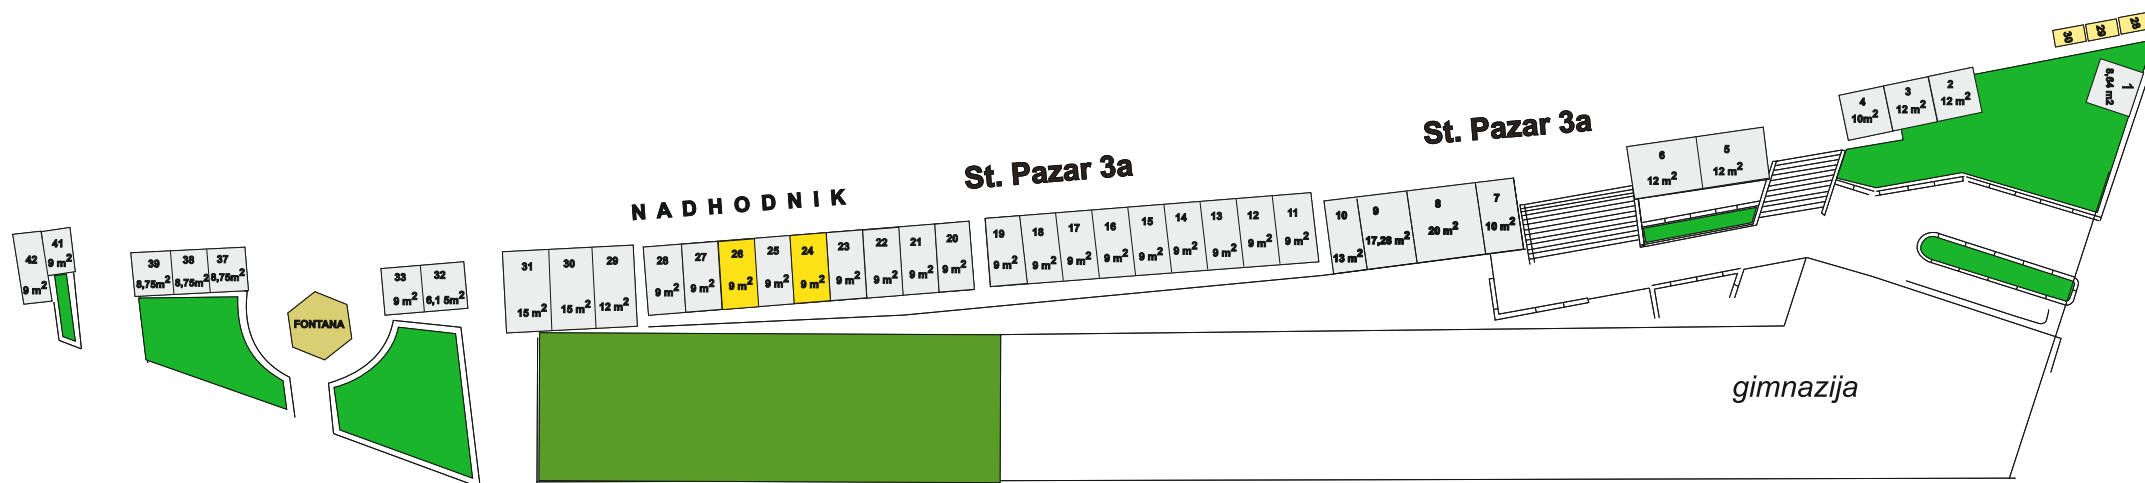


LEGENDA:

PROSTORI - KIOSCI - iznajmljeni
PROSTORI - KIOSCI - neiznajmljeni



TRŽNICA TABLE

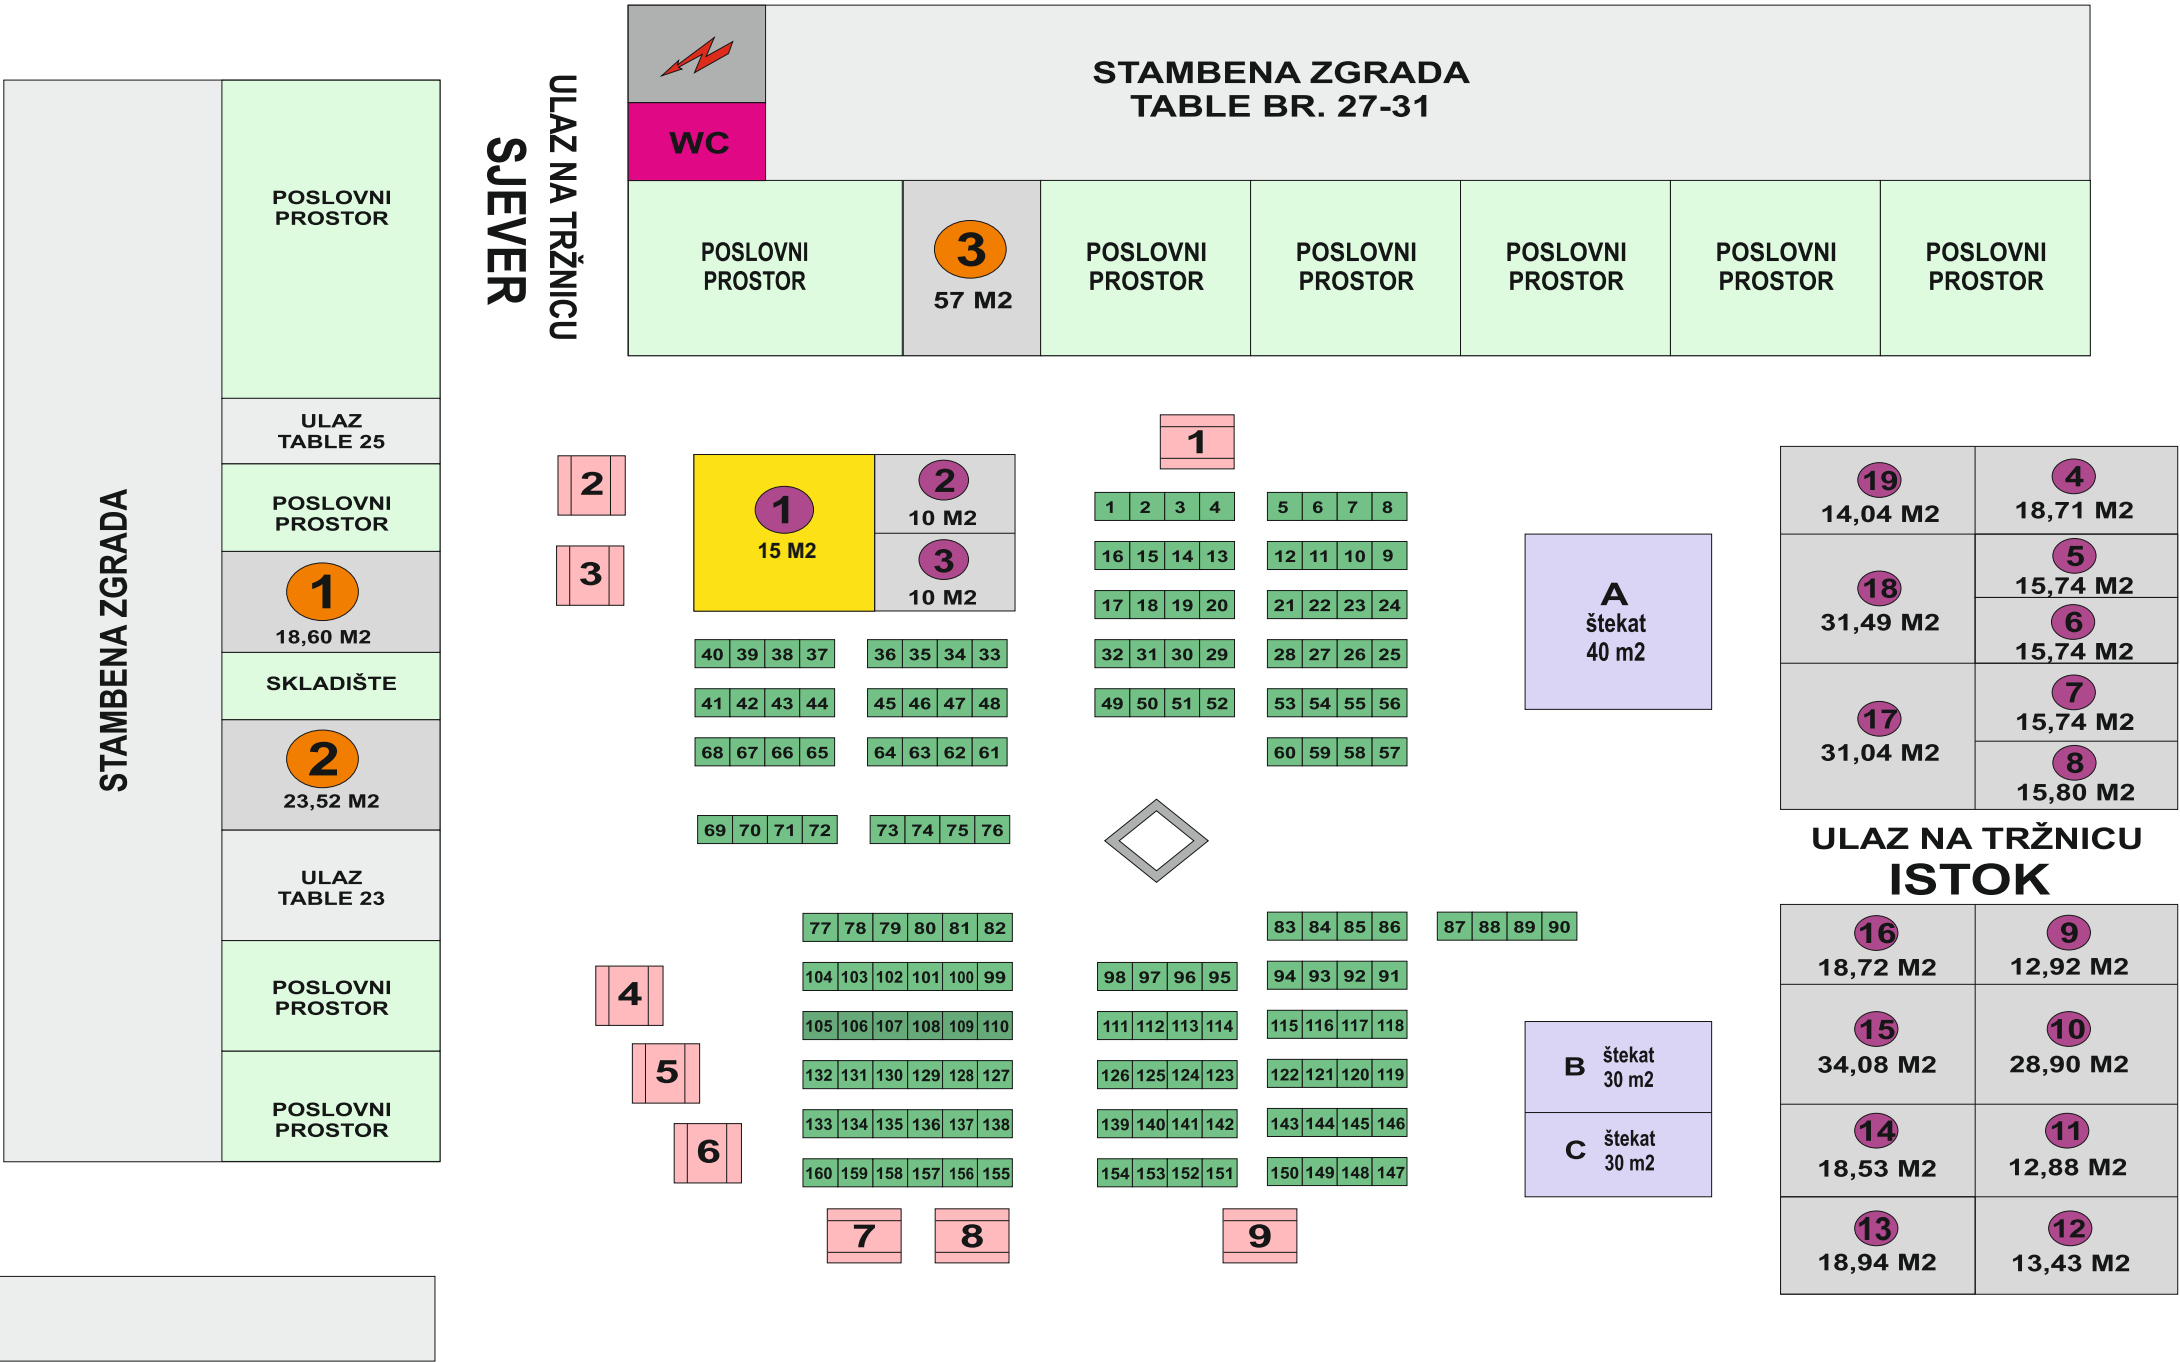

LEGENDA:

PLASTIČNI STOL (1-160) 84 M² POSLOVNI PROSTORI (1-19) 84 M² LOKACIJE ZA ŠENTADE (1-9) 104 M² ŠTEKATI A, B, C 100 M²

UKUPNO 188 M²

POSLOVNI PROSTORI (iznajmljeni)

KIOSCI (neiznajmljeni)