
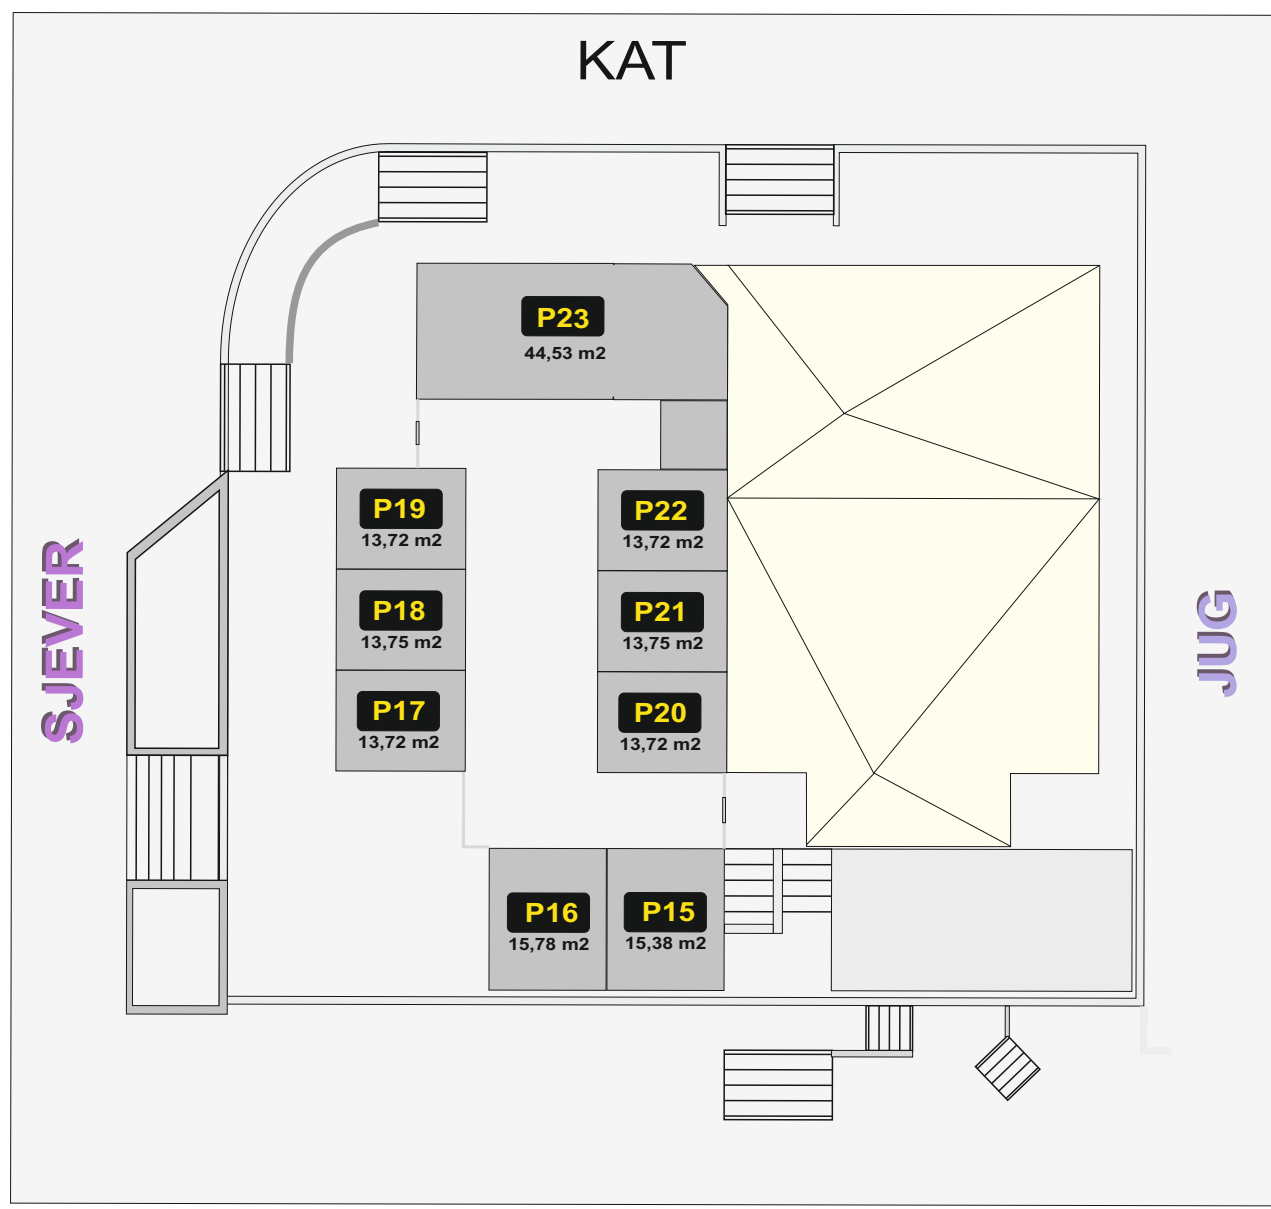


TRŽNICA BRDA

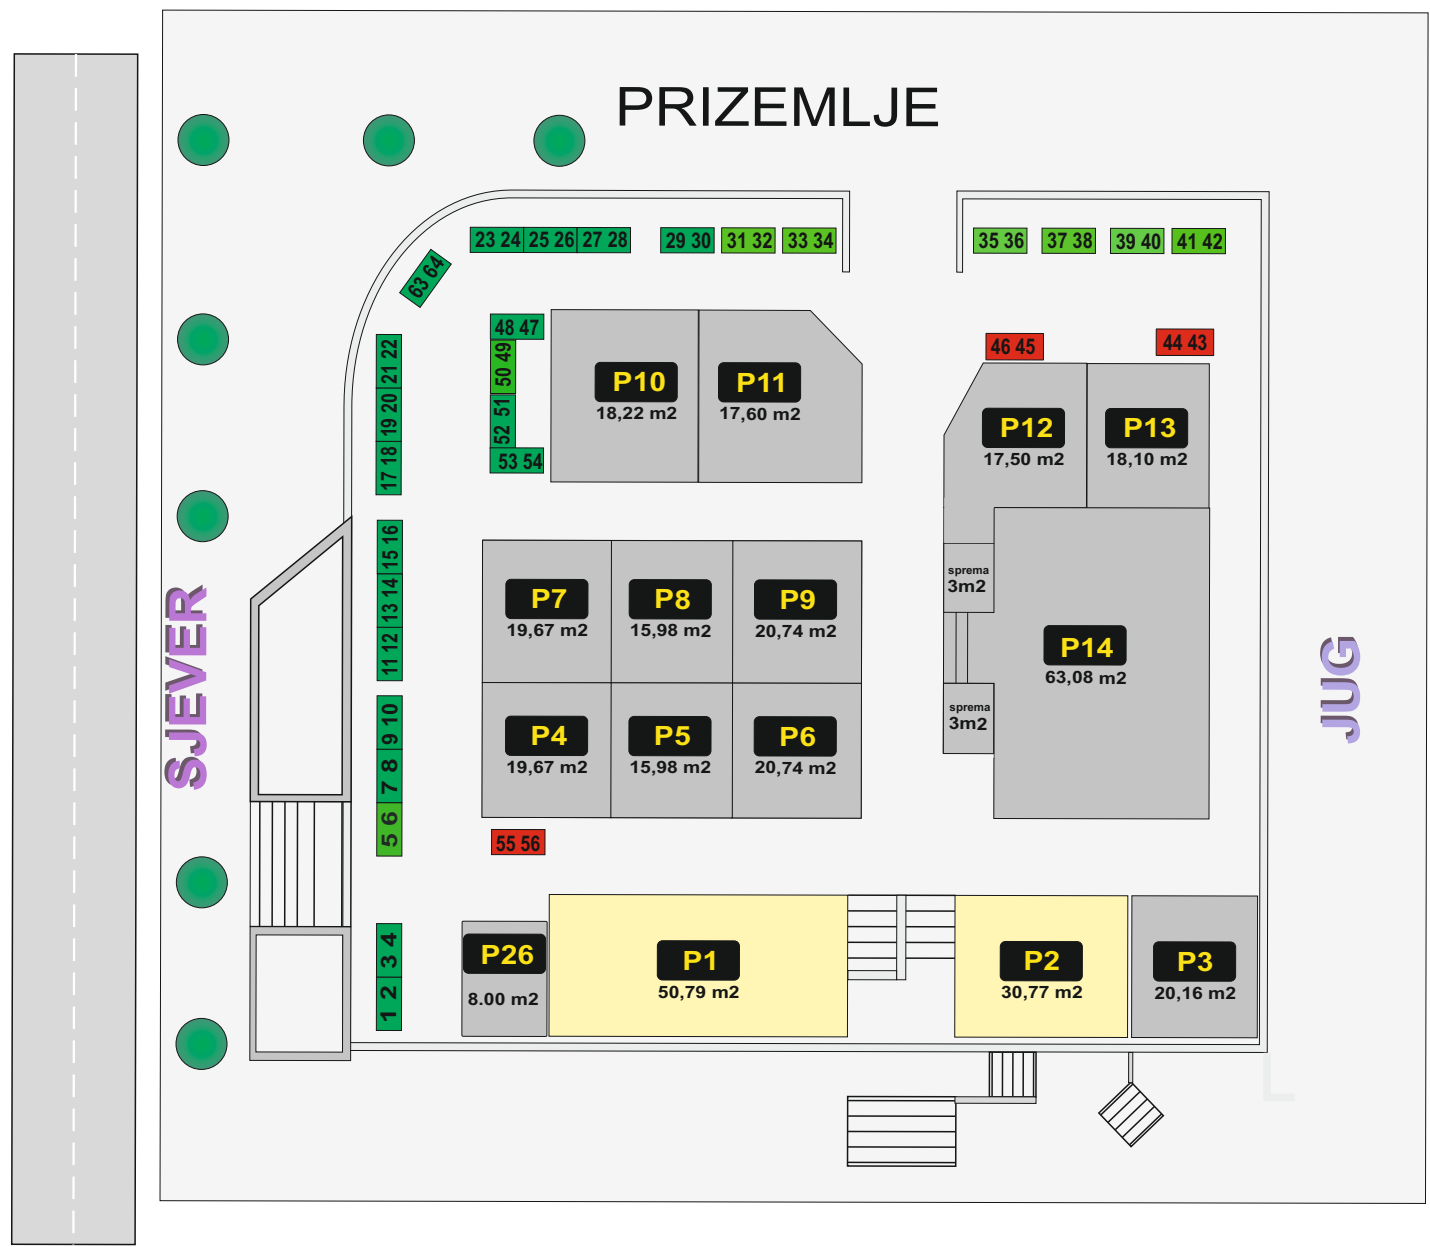


LEGENDA:

POSLOVNI PROSTOR (1-26) 521,07 M² PRODAJNI ŠTAND (1-56) 56 M² UKUPNO 548,22 M²

LEGENDA:

POSLOVNI PROSTORI - iznajmljeni
POSLOVNI PROSTORI - neiznajmljeni

TRŽNICA BOL I TOLSTOJEVA

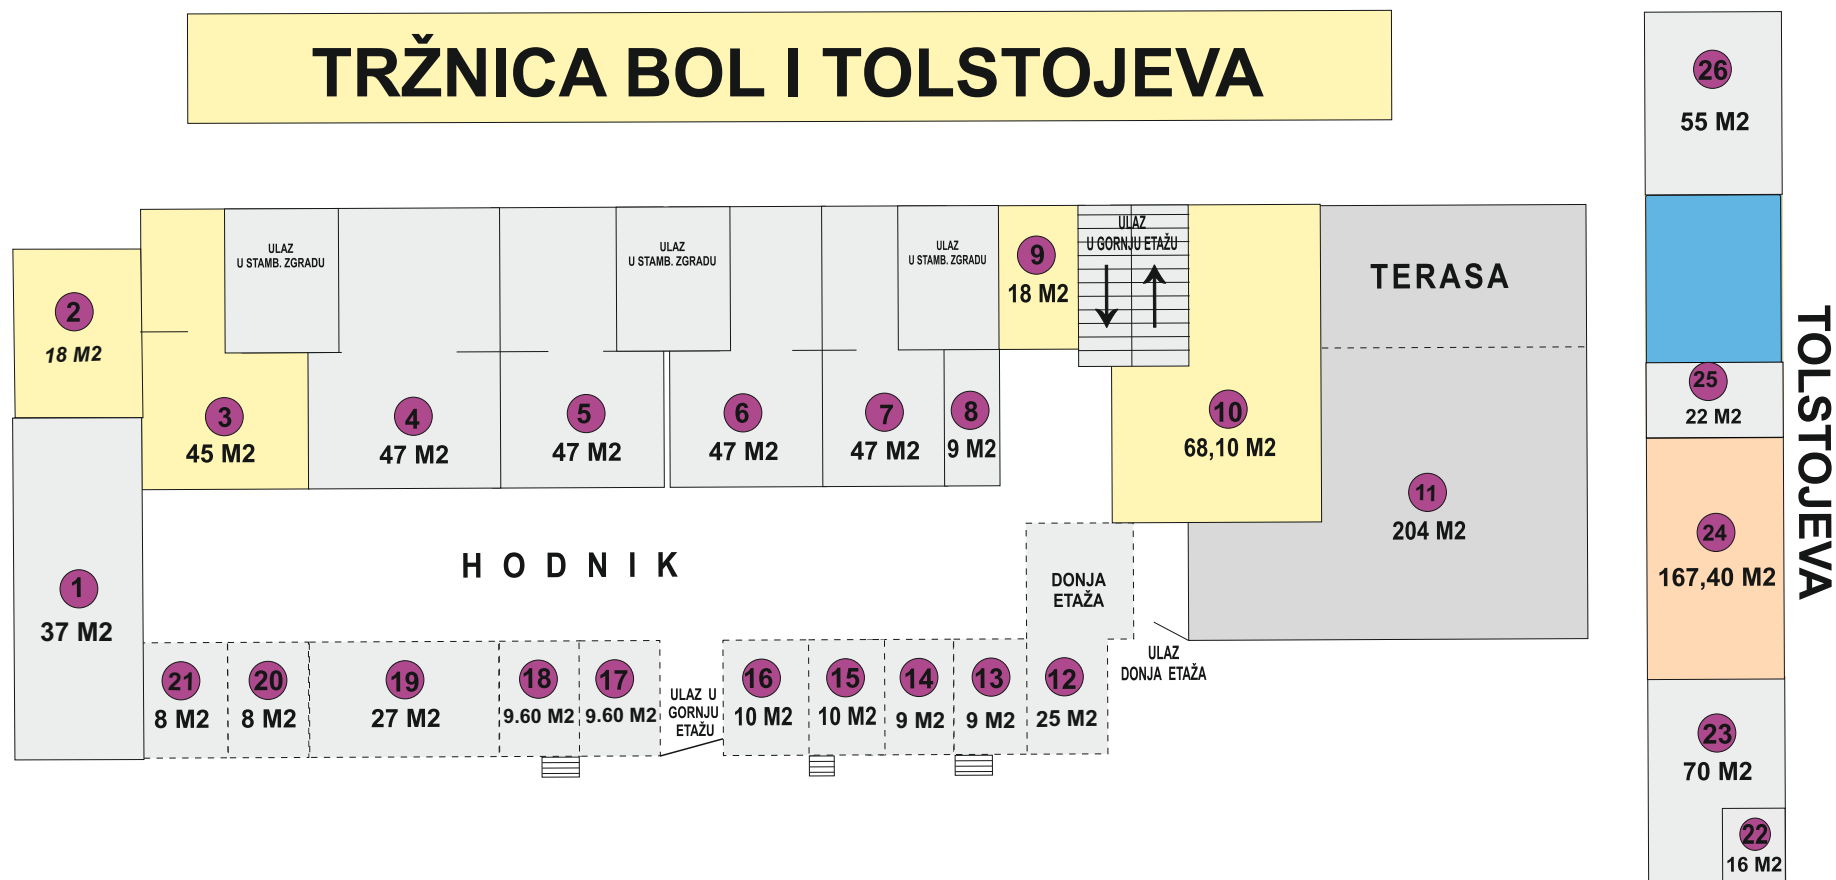


MAŽURANIĆEVO ŠETALIŠTE

LEGENDA:

- POSLOVNI PROSTORI - iznajmljeni
- POSLOVNI PROSTORI - neiznajmljeni
- POSLOVNI PROSTORI - neiznajmljeni (Tolstojeva)



TRŽNICA TABLE

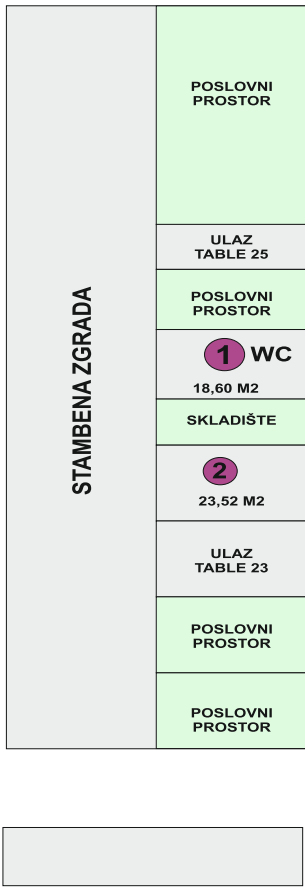

LEGENDA:

POSLOVNI PROSTORI - iznajmljeni

KIOSK

ŠTEKAT

POSLOVNI PROSTORI - neiznajmljeni

